




LEGENDE

Kieserlnahme maximaler Umgriff

Fahrwege

Naturschutzgebiet Matschels

Geplante Messstellen

Logger geplant

kein Logger

Logger vorhanden

Logger geplant

Schutzzonen geplant

Schutzzone S1

Schutzzone S2

Schutzzone S3

GW-Schutzareal

Schutzzonen bestehend

GW-Schongebiet

Internationale Rheinregulierung

GESCHIEBEENTNAHMEVERSUCH RÜTHI

RHEIN-KM 62.00 - RHEIN-KM 65.00

Mitwirkung

BAUEINGABE / WASSERRECHTLICHE EINREICHUNG

LAGEPLAN

Revision

Anderungen

Datum

01

02

03

PROJEKTVERFASSERIN

Flussbau AG,
Simultec AG,
UMG Umweltbüro Grabher

Flussbau AG SAH

Simultec AG

UMG

PROJEKTWERBERIN

Internationale Rheinregulierung IRR

Parkstrasse 12

CH-9430 St. Margrethen

DATUM

August 2024

MASSSTAB

1:2000

FORMAT

550 x 2100

EINLAGE / DOKUMENT - NR.

02