


INTERNATIONALE RHEINREGULIERUNG

Interventionspiste

Diepoldsau Rietbrücke Nord
km 77+ 060 - 77+ 400

Situation 1:500

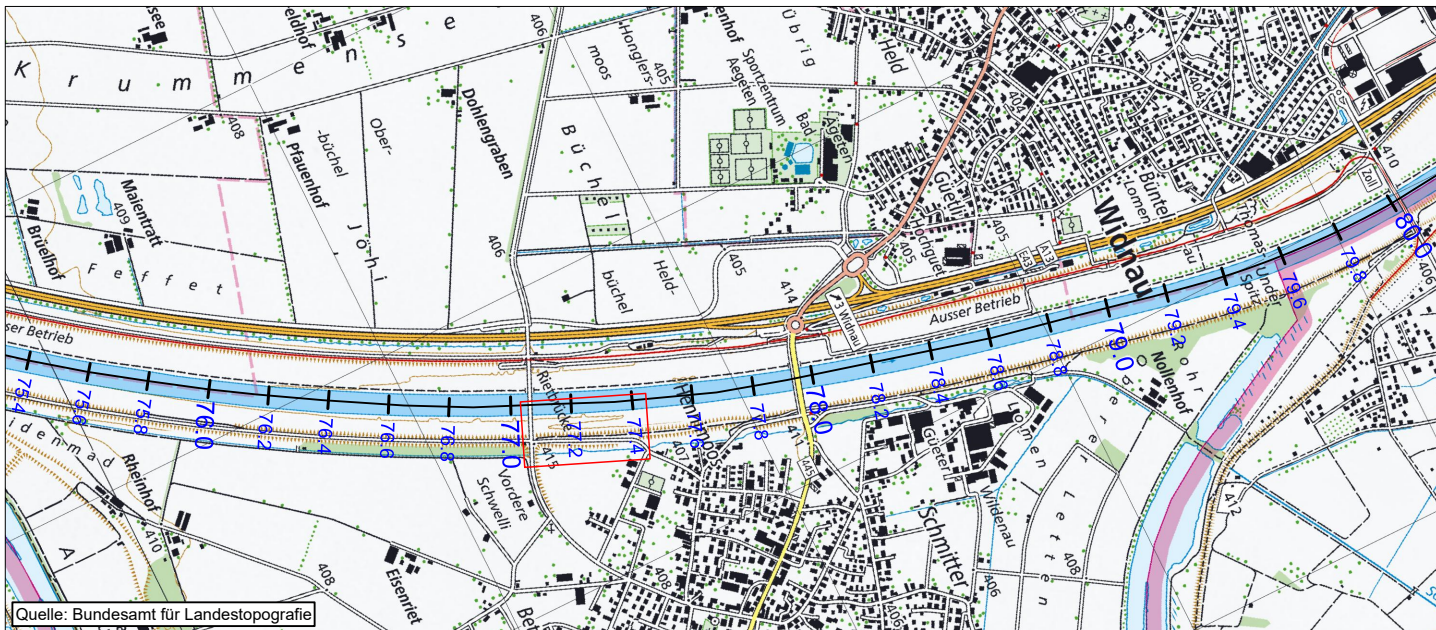

Ausfertigung für		Projekt Nr.	Plan Nr.	Beilage Nr.
Studie / Konzept		44698 R	543	
Vorprojekt	Entw.	dh	Gez.	Gepr.
Auftragsprojekt	dh	rwe	rlü	Datum
Submission				28.05.2021
Ausführungsprojekt				
Abschlussakten				

BÄNZIGER
PARTNER
INGENIEUR PLANER STA USIC
Staatstrasse 44
5463 Obermerl
Tel. 071 763 80 80
www.bp-ing.ch

44698 - Abschlussakte Diepoldsau Rietbrücke Nord.dwg		
Format	47.5 x 120	0.57 m ²

Legende

Ausgeführte Arbeiten

- Interventionspiste
- Bankett
- Planie mit Rüfkies 0/22
- Böschung Auftrag
- Böschungsauftrag mit vorhandenem qualitativ hochwertigem Oberboden Material
- Geländeanpassung Oberboden Material
- OK Böschung
- Achse Interventionspiste
- Stationierung Interventionspiste
- Entwässerung
- Steinstruktur

Bestand

- Achse Rhein
- km Rhein
- Gas
- Swisscom
- EW
- Wasser
- Regenabwasser
- Melloration
- Strassen / Wege
- Gebäude
- Wald

