RHEIN UNTERNEHMEN

MITWIRKUNG

Interventionspiste km 43+ 335 - 44+ 825

Abschnitt AS Sevelen Süd
km 43+ 335 - 44+ 825

Situation 1:1'000

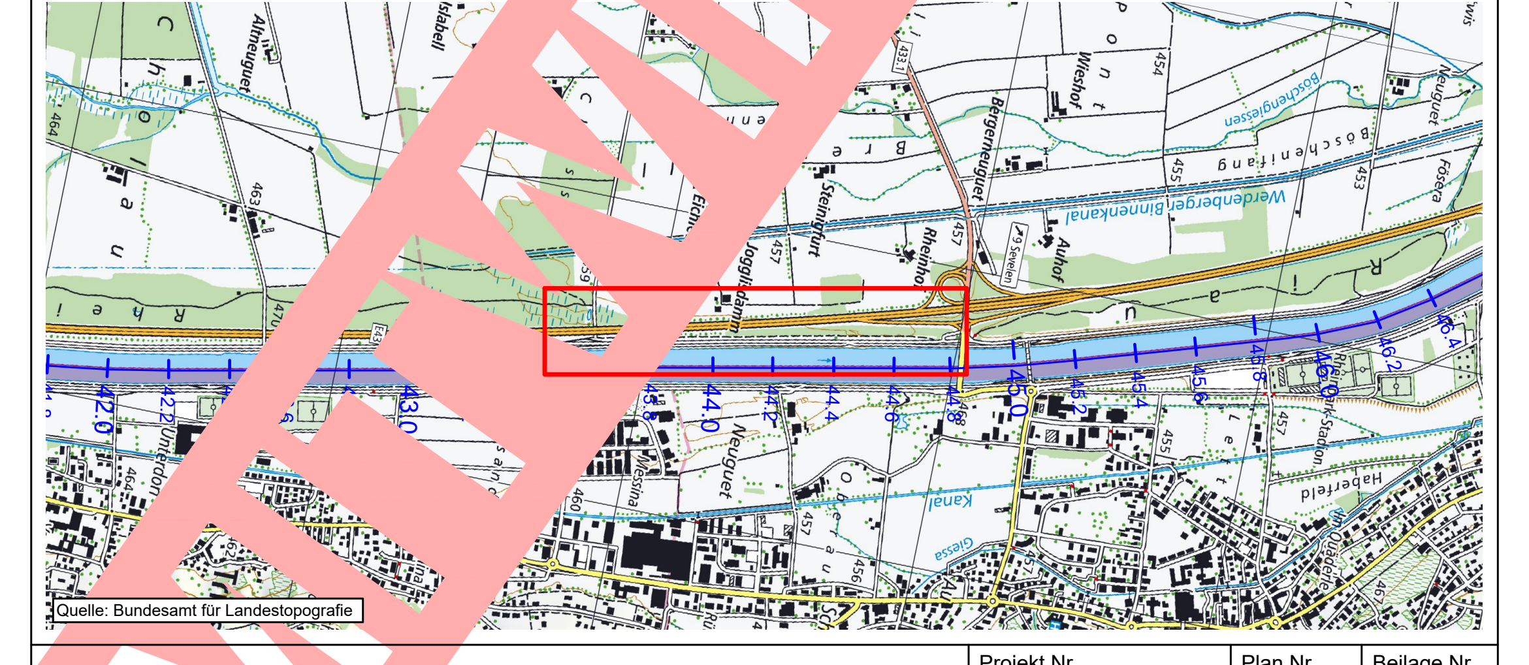
Quelle: Bundesamt für Landestopografie

Ausfertigung für		Projekt Nr.	Plan Nr.	Beilage Nr.
		45004R	4111	

Ausfertigung für		Entw.	Gez.	Gepr.	Datum
Studie / Konzept	**BÄNZIGER** PARTNER INGENIEURE PLANER SIA USIC Staatsstrasse 44 9463 Oberriet Tel. 071 763 60 80 www.bp-ing.ch	rsu	row	rlü	19.12.2022
Vorprojekt					
Auflageprojekt					
Ausführungsprojekt		45004 - Auflageprojekt Abschnitt Trübbach - Sevelen.dwg			
Abschlussakten		Format	30 x 200	0.600	m²

Legende

▬	Projekt Kies	— · —	best. Elektro
▬	Projekt Belag	— · · · —	best. Hochspannungsfreileitung
▬	Projekt Bankett	— — —	best. Schmutzabwasser
▬	Projekt Böschung	— — —	best. Swisscom
▨	Projekt Rodung permanent (Basiswald)	— · · · —	best. Swisscom Freileitung
— · —	Projekt Achse Interventionspiste	———	best. Wildzaun
48+ 200 ———	Stationierung Interventionspiste	GS ●	best. Grenzsteine
———	Rückbau	▬	best. Strassen / Wege
— · —	best. Achse Alpenrhein	▬	best. Gebäude
48+ 200 ———	best. km Alpenrhein	▬	best. Wald (Basiskarte)
— · · — ◑	best. Gas / Trassemarkierung	▬	best. Gewässer
— — —	best. Regenabwasser	— · — · —	Baulinie, A13
— — —	best. Wasser	+++++++++	Landesgrenze

Werkleitungen: Stand 12.08.2021
Amtliche Vermessung LV95: Stand 08.02.2021

S
W
N
O
43+ 450
43+ 615
43+ 800
44+ 000
44+ 200
44+ 310
44+ 600
44+ 800
2754
1660
1661
1376
1823
1820
Giessweg
A13
A13
Chur
St.Gallen
Rheinstrasse
Ausweichstelle L = 65 m
Ausweichstelle L = 35 m
Ausweichstelle L = 35 m
Ausweichstelle L = 35 m Wendeplatz
Ausweichstelle L = 35 m
Tor
Tor
Tor
Rückbau best. Einlaufbauwerk
Bankett: 0.50 m
Interventionspiste: 3.50 m
Bankett: 0.50 m
Grünstreifen: ~ 0.50 m
Bankett: 0.25 m
Rheindammweg: 4.00 m
Bankett: 0.25 m
Grünstreifen: ~ 0.50 m
Grünstreifen: ~ 0.50 m
Bankett: 0.25 m
Rheindammweg: 4.00 m
Bankett: 0.25 m
Grünstreifen: ~ 3.50 m
11357310
Rheindammweg
Rheinuferweg
Grundwasserschutzareal
Alpenrhein
1302
1302
1297
43+ 300
43+ 400
43+ 500
43+ 600
43+ 700
43+ 800
43+ 900
44+ 000
44+ 100
44+ 200
44+ 300
44+ 400
44+ 500
44+ 600
44+ 700
44+ 800
GS
Schweiz
GS
Schweiz
Fürstentum Liechtenstein
Fürstentum Liechtenstein
Rheinbrücke Vaduz - Sevelen