


Interventionspiste km 46+ 770 - 49+ 350

Abschnitt Raststätte bis AS Buchs
Teil 3, km 48+ 850 - 49+ 350

Situation 1:1'000

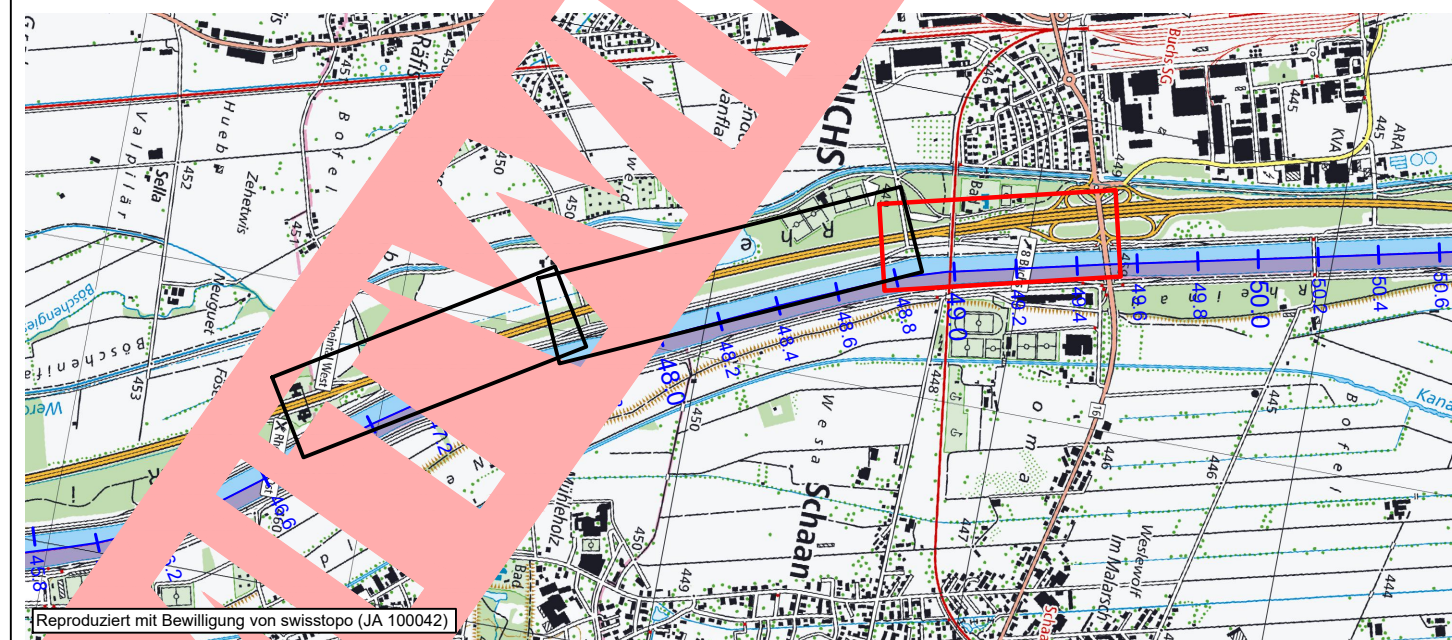

Ausfertigung für	Projekt Nr. 45004R	Plan Nr. 4213	Beilage Nr.
Studie / Konzept	Entw. rsu	Gez. row	Datum 19.12.2022
Vorprojekt			
Auflageprojekt			
Ausführungsprojekt			
Abschlussakten			

45004 - Auflageprojekt Raststätte bis AS Buchs Teil 3.dwg
Format 30 x 126 0.378 m²

Legende

	Projekt Kies		best. Regenabwasser
	Projekt Belag		best. Wasser
	Projekt Bankett		best. Elektro
	Projekt Böschung		best. Schmutzabwasser
	Projekt Rodung		best. Swisscom
	Projekt Wiederaufforstung 100%		best. Wildzaun
	Projekt Wiederaufforstung 50%		best. Grenzsteine
	Projekt Achse Interventionspiste		best. Strassen / Wege
	Stationierung Interventionspiste		best. Gebäude
	Rückbau		best. Wald (Basiskarte)
			best. Gewässer
			Baulinie
			Gemeindegrenze
			Landesgrenze

Amthliche Vermessung LV95: Stand 08.02.2021
Regen- und Schmutzwasserleitungen: Stand 15.10.2020
Elektro-/ Swisscom- und Wasserleitungen: Stand 24.06.2020

