


Interventionspiste km 46+ 770 - 49+ 350

Abschnitt Raststätte bis AS Buchs
Teil 3, km 48+ 850 - 49+ 350

Querprofile 1:200

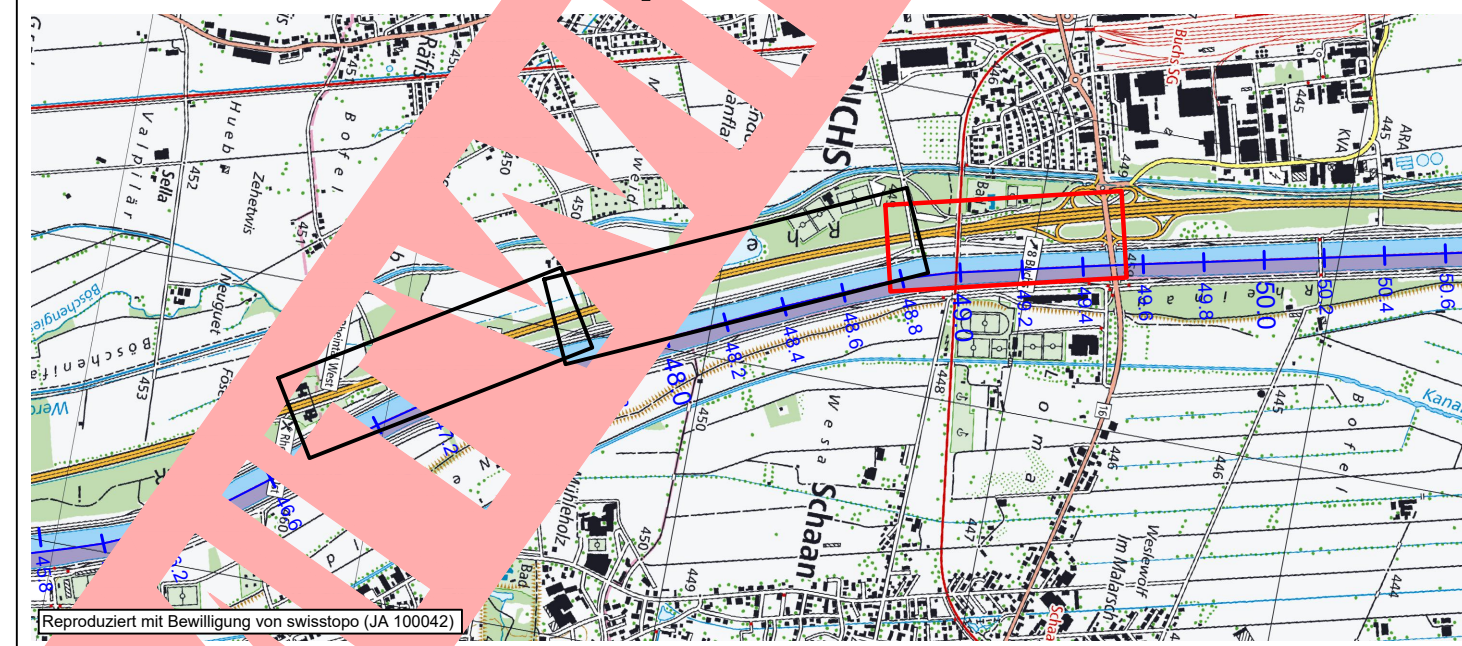

Ausfertigung für		Projekt Nr.	Plan Nr.	Beilage Nr.
Studie / Konzept		45004R	4223	
Vorprojekt		Entw.	Gez.	Gepr.
Auftragsprojekt		rsu	row	ru
Ausführungsprojekt				
Abschlussakten				
		45004 - Auftragsprojekt Raststätte bis AS Buchs Teil 3.dwg		
		Format	45 x 168	0.756 m²

