


Dammabrückung km 44+ 850 - 46+ 600

Abschnitt AS Sevelen Nord
Teil 1, km 44+ 850 - 45+ 700

Querprofile 1:200

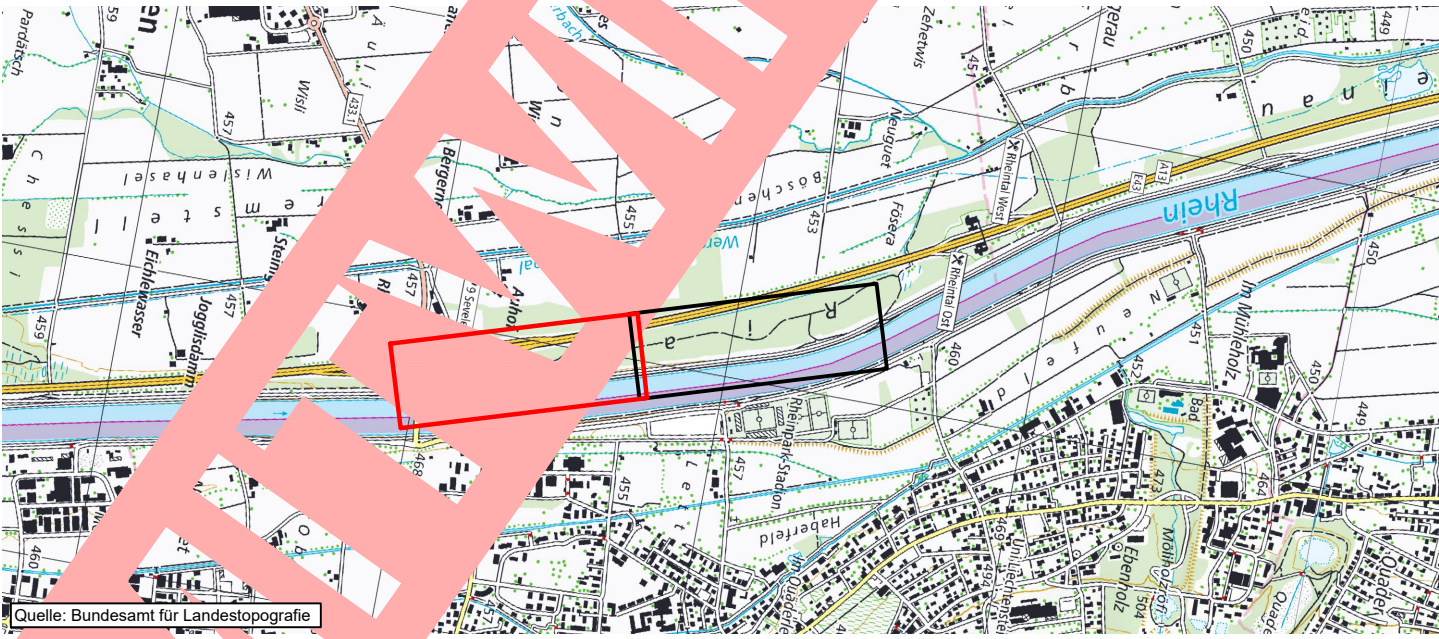

Ausfertigung für

Studie / Konzept	
Vorprojekt	
Auftragsprojekt	
Ausführungsprojekt	
Abschlussakten	

Project Nr. 45004R
Entw. rsn
Gez. row
Gep. rlu
Datum 19.12.2022

Plan Nr. 4421
Belleage Nr.

Format 60 x 105
0.630 m²

BÄNZIGER
PARTNER
INGENIEURBÜRO FLAHER SA UDC

Staatsstrasse 44
8453 Oberriet
Tel. 071 763 60 80
www.bp-ing.ch

