RHEIN UNTERNEHMEN

Dammabrückung km 44+ 850 - 46+ 600

Abschnitt AS Sevelen Nord Teil 2, km 45+ 700 - 46+ 600

Querprofile 1:200

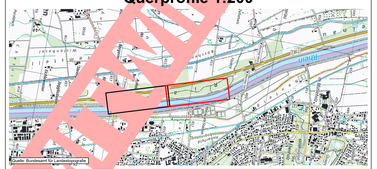

Ausfertigung für

Studie / Konzept
Vorprojekt
Auflageprojekt
Ausführungsprojekt
Abschlussakten

BÄNZIGER PARTNER
INGENIEURE PLANER SIA, USIC
Staldstrasse 44
9463 Oberriet
Tel. 071 763 60 60
www.bp-ing.ch

Projekt Nr.		Plan Nr.	Beilage Nr.
45004R		4422	
Entw.	Gez.	Gepr.	Datum
rsu	rsw	rlü	19.12.2022
45004 - Dammabrückung Abschnitt AS Sevelen Nord.dwg			
Format	60 x 137	0.822	m²
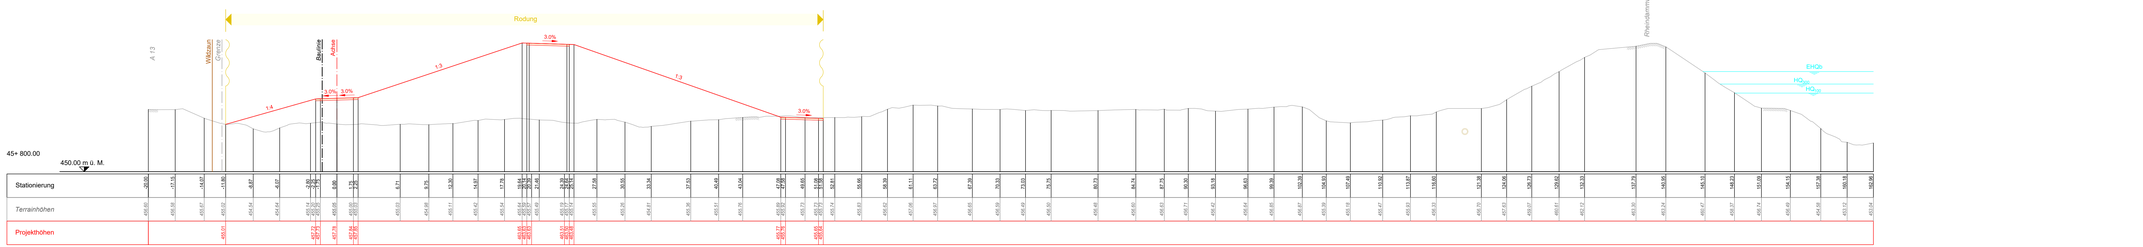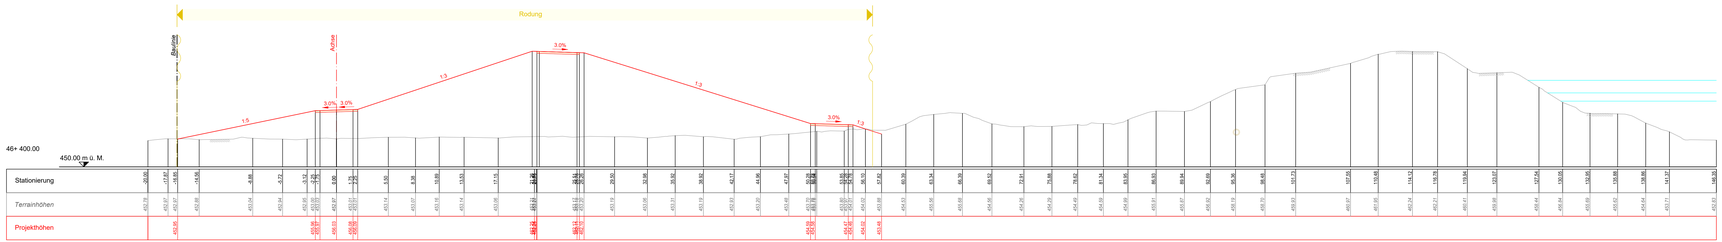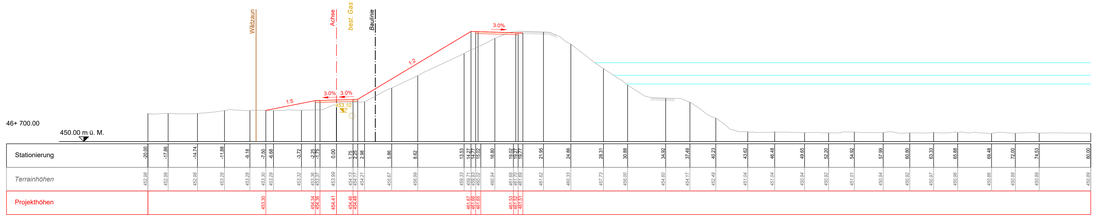
1. MITBERICHT