ENTWURF

INTERNATIONALE RHEINREGULIERUNG

# Interventionspiste
# km 75+ 200 - 77+ 060

## Abschnitt Diepoldsau Oberspitz bis Rietbrücke
## Teil 3, km 76+ 435 - 77+ 060

**Auflage von ..... bis .....**

## Situation 1:500, Längsschnitt 1:500

Quelle: Kundenportal Geoinformation Liechtenstein

Ausfertigung für

| Studie / Konzept | |
|---|---|
| Vorprojekt | |
| Auflageprojekt | |
| Ausführungsprojekt | |
| Abschlussaktion | |

**BÄNZIGER** PARTNER

Rheinstrasse 44
9443 Widnau
Tel. 071 763 60 80
www.ba-ing.ch

| Projekt Nr. | Plan Nr. | Beilage Nr. |
|---|---|---|
| 44698 R | 326 | |

| Entw. | Gez. | Gepr. | Datum |
|---|---|---|---|
| db | rcw | rbl | 28.09.2023 |

44698 - Auflageprojekt Diepoldsau Oberspitz - Rietbrücke

Format 93 x 168 1.936 m²

## Unterschriften

Gesuchsteller: Internationale Rheinregulierung (IRR) .....

Projektverfasser: **BÄNZIGER** PARTNER AG .....

Grundeigentümer: Rheinunternehmen (RU) .....

Grundeigentümer: Politische Gemeinde Diepoldsau .....

## Legende

- Projekt Kies
- Projekt Belag
- Projekt Bankett
- Projekt Böschung
- Projekt flache Böschung
- Sickerkörper (Rundkies 16/32)
- Schutzschacht / Sickerleitung PP-S
- Sickerleitung PP-S Abbruch
- Projekt Achse Interventionspiste
- 76+ 200 Stationierung Interventionspiste
- Rückbau
- *best. Achse Rhein*
- 76+ 200 *best. km Rhein*
- *best. Drainage*
- *best. Gas*
- *best. Wasser*
- *best. Elektro*
- *best. Swisscom*
- *best. Grenzsteine*
- *best. geschützte Baumgruppe*
- *best. Strassen / Wege*
- *best. Gebäude*
- *best. Wald*
- *best. Gewässer*
- *Gemeindegrenze*

Stand Grundbuch: 07.07.2022

Stand Werkleitungen: 21.12.2017

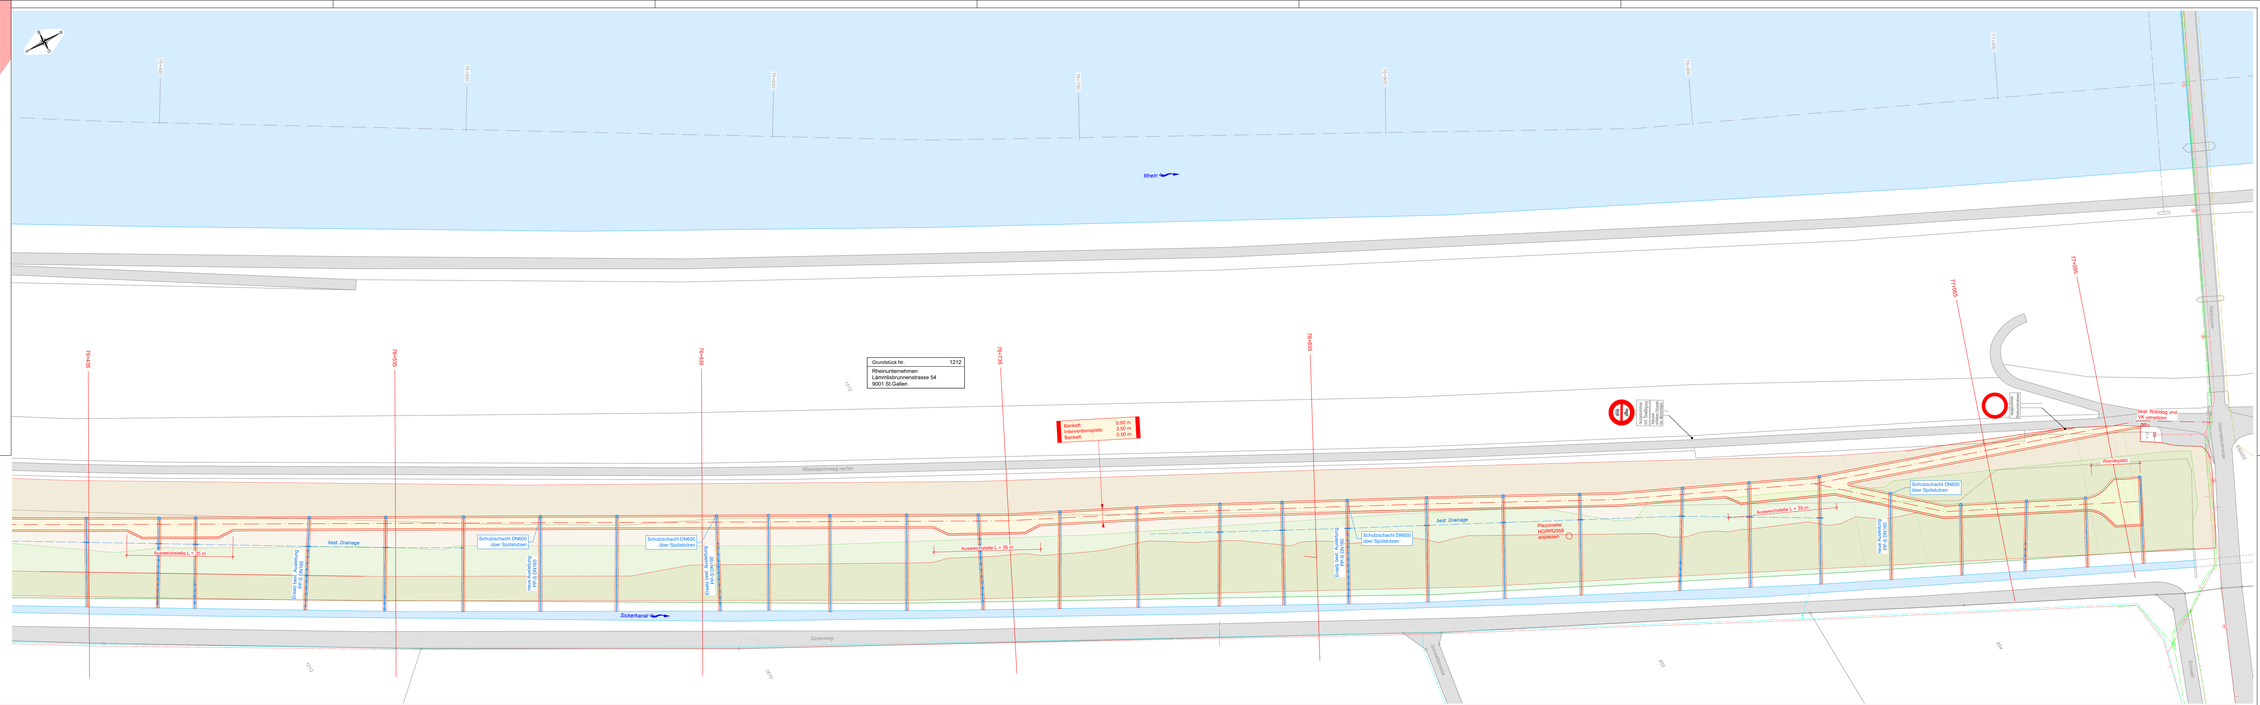
Rhein
Grundstück Nr. 1212
Rheinunternehmen
Lämmlibrunnenstrasse 54
9001 St.Gallen
Bankett: 0.50 m
Interventionspiste: 0.50 m
Bankett: 0.50 m
Rheindammweg rechts
Sickerkanal
Sickerweg
Auswechselsteife L = 35 m
best. Drainage
Schutzschacht DN600 über Spülstutzen
neue Ausführung PP-S 125/150
Ersatz best. Ausführung PP-S 125/150
Auswechselsteife L = 30 m
Piezometer vsGWP2056 anpassen
Wendehydrant
best. Rückbau und VK verlegen
Rückbau Rundkies
Rückbau Rundkies
Rückbau Rundkies