MITWIRKUNG

Kanton St.Gallen INTERNATIONALE RHEINREGULIERUNG Gemeinde Widnau

Interventionspiste Alpenrhein

Abschnitt Rheinunternehmen bis Böschachweg km 78+ 890 bis km 79+ 372

Situation 1:500, Längsschnitt 1:500

Ausfertigung für:

Studie / Konzept	
Vorprojekt	
Bauprojekt	
Auflageprojekt	
Submission	
Ausführungsprojekt	
Abschlussaktion	

BÄNZIGER PARTNER
Staatsstrasse 44
9463 Oberriet
Tel. +41 71 763 60 80
www.bp-ing.ch

Projekt Nr.	Plan Nr.	Beilage Nr.
44698 R	132	

Erstw.	Gez.	Gepr.	Datum
dh	row / apl	rtü	11.04.2024

44698 - Auflageprojekt RU-Böschachweg.dwg

Format 93 x 147 3.862 m²

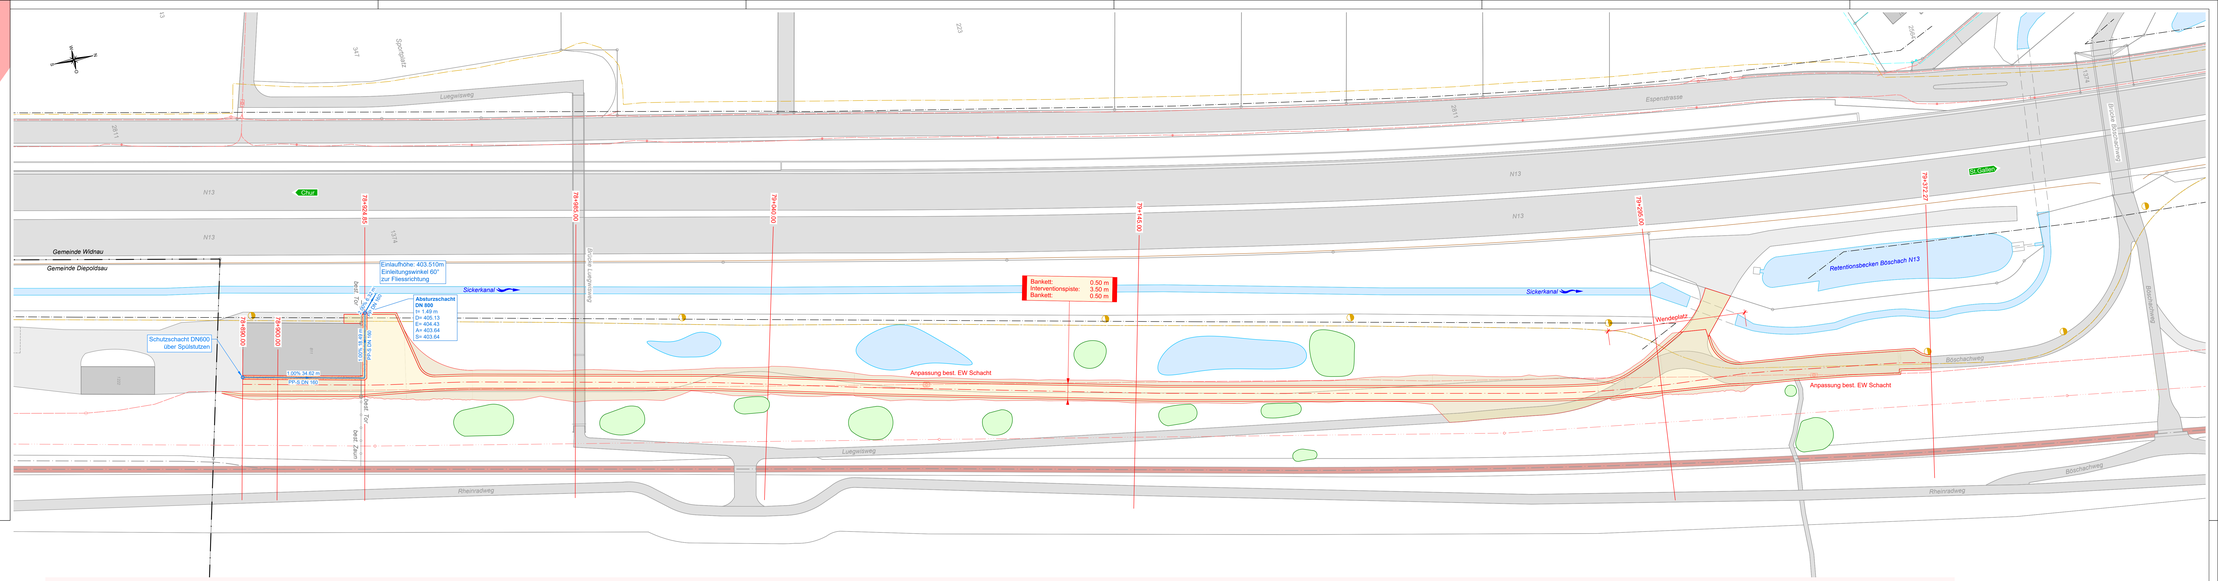

Legende

- Projekt Interventionspiste
- Projekt Anpassung
- Projekt Bankett
- Projekt Böschung
- Projekt Achse Interventionspiste
- 79+100 Stationierung Interventionspiste
- *best. Achse Rhein*
- 79+100 *best. km Rhein*
- *best. Gas / Trassemarkierung*
- *best. Elektro*
- *best. Elektro Freileitung*
- *best. Wasser*
- *best. Strasse / Weg*
- *best. Vorplatz*
- *best. Gebäude*
- *best. Gewässer / Biotope*
- *best. Rheinböschung*
- *best. Buschgruppen*
- *best. Wildzaun*
- *Baulinie, N13*
- *Gemeindegrenze*

400.00 m ü. M.

Kilometrierung	78+880	78+900	78+920	78+940	78+960	78+980	79+000	79+020	79+040	79+060	79+080	79+100	79+117	79+135	79+152	79+165	79+184	79+200	79+219	79+235	79+245	79+264	79+280	79+272	79+285	79+294	79+299	79+309	79+318	79+330	79+337	79+345	79+360	79+363	79+372
Terrainhöhen	405.63	405.79	405.83	405.89	405.47	405.61	405.63	405.63	405.43	405.43	405.69	405.73	405.61	405.61	405.59	405.59	405.44	405.41	405.41	405.53	405.77	405.53	405.84	405.84	405.95	405.95	405.95	405.95	405.84	405.84	405.84	405.84	405.84	405.84	405.84
Projekthöhe	405.52	405.87	405.76	405.74	405.88	405.91	405.93	405.96	405.96	405.88	405.96	405.84	405.87	405.73	405.53	405.58	406.30	406.24	405.54	405.81	405.76	405.84	405.81	405.75	405.77	405.84	405.89	405.89	405.96	405.96	405.94	405.94	405.96	406.4	406.19	406.19	406.19	406.21	406.23	405.87	405.86	405.81	405.56	405.11	405.10	405.07	405.06	405.15	405.16	405.23	405.52
Länge (m) Gefälle (‰)		-33.74; -5.28‰		-20.00; +8.53‰		-40.00; +1.33‰		-20.00; -8.22‰		-20.00; +14.53‰		-17.01; +24.75‰		-17.77; -14.16‰		-10.20; -34.58‰		-10.02; -12.18‰		-8.14; +9.29‰		-25.02; -3.33‰		-14.93; +5.61‰		-11.00; +18.40‰		-20.00; -5.70‰		-20.00; +5.98‰		-26.61; +4.73‰		-33.33; +0.09‰		-28.01; +1.67‰		-11.99; -31.26‰	-2.57; -7.19‰		-37.39; -25.67‰		-19.47; -2.01‰		-25.96; +3.94‰		-8.14; +39.22‰	