

Kanton St.Gallen INTERNATIONALE RHEINREGULIERUNG Gemeinde Widnau


Interventionspiste Alpenrhein

**Abschnitt Rheinunternehmen bis Böschachweg
km 78+ 890 bis km 79+ 372**

Normalprofil 1:50

Legende

-  best. Terrain
-  Projekt Interventionspiste

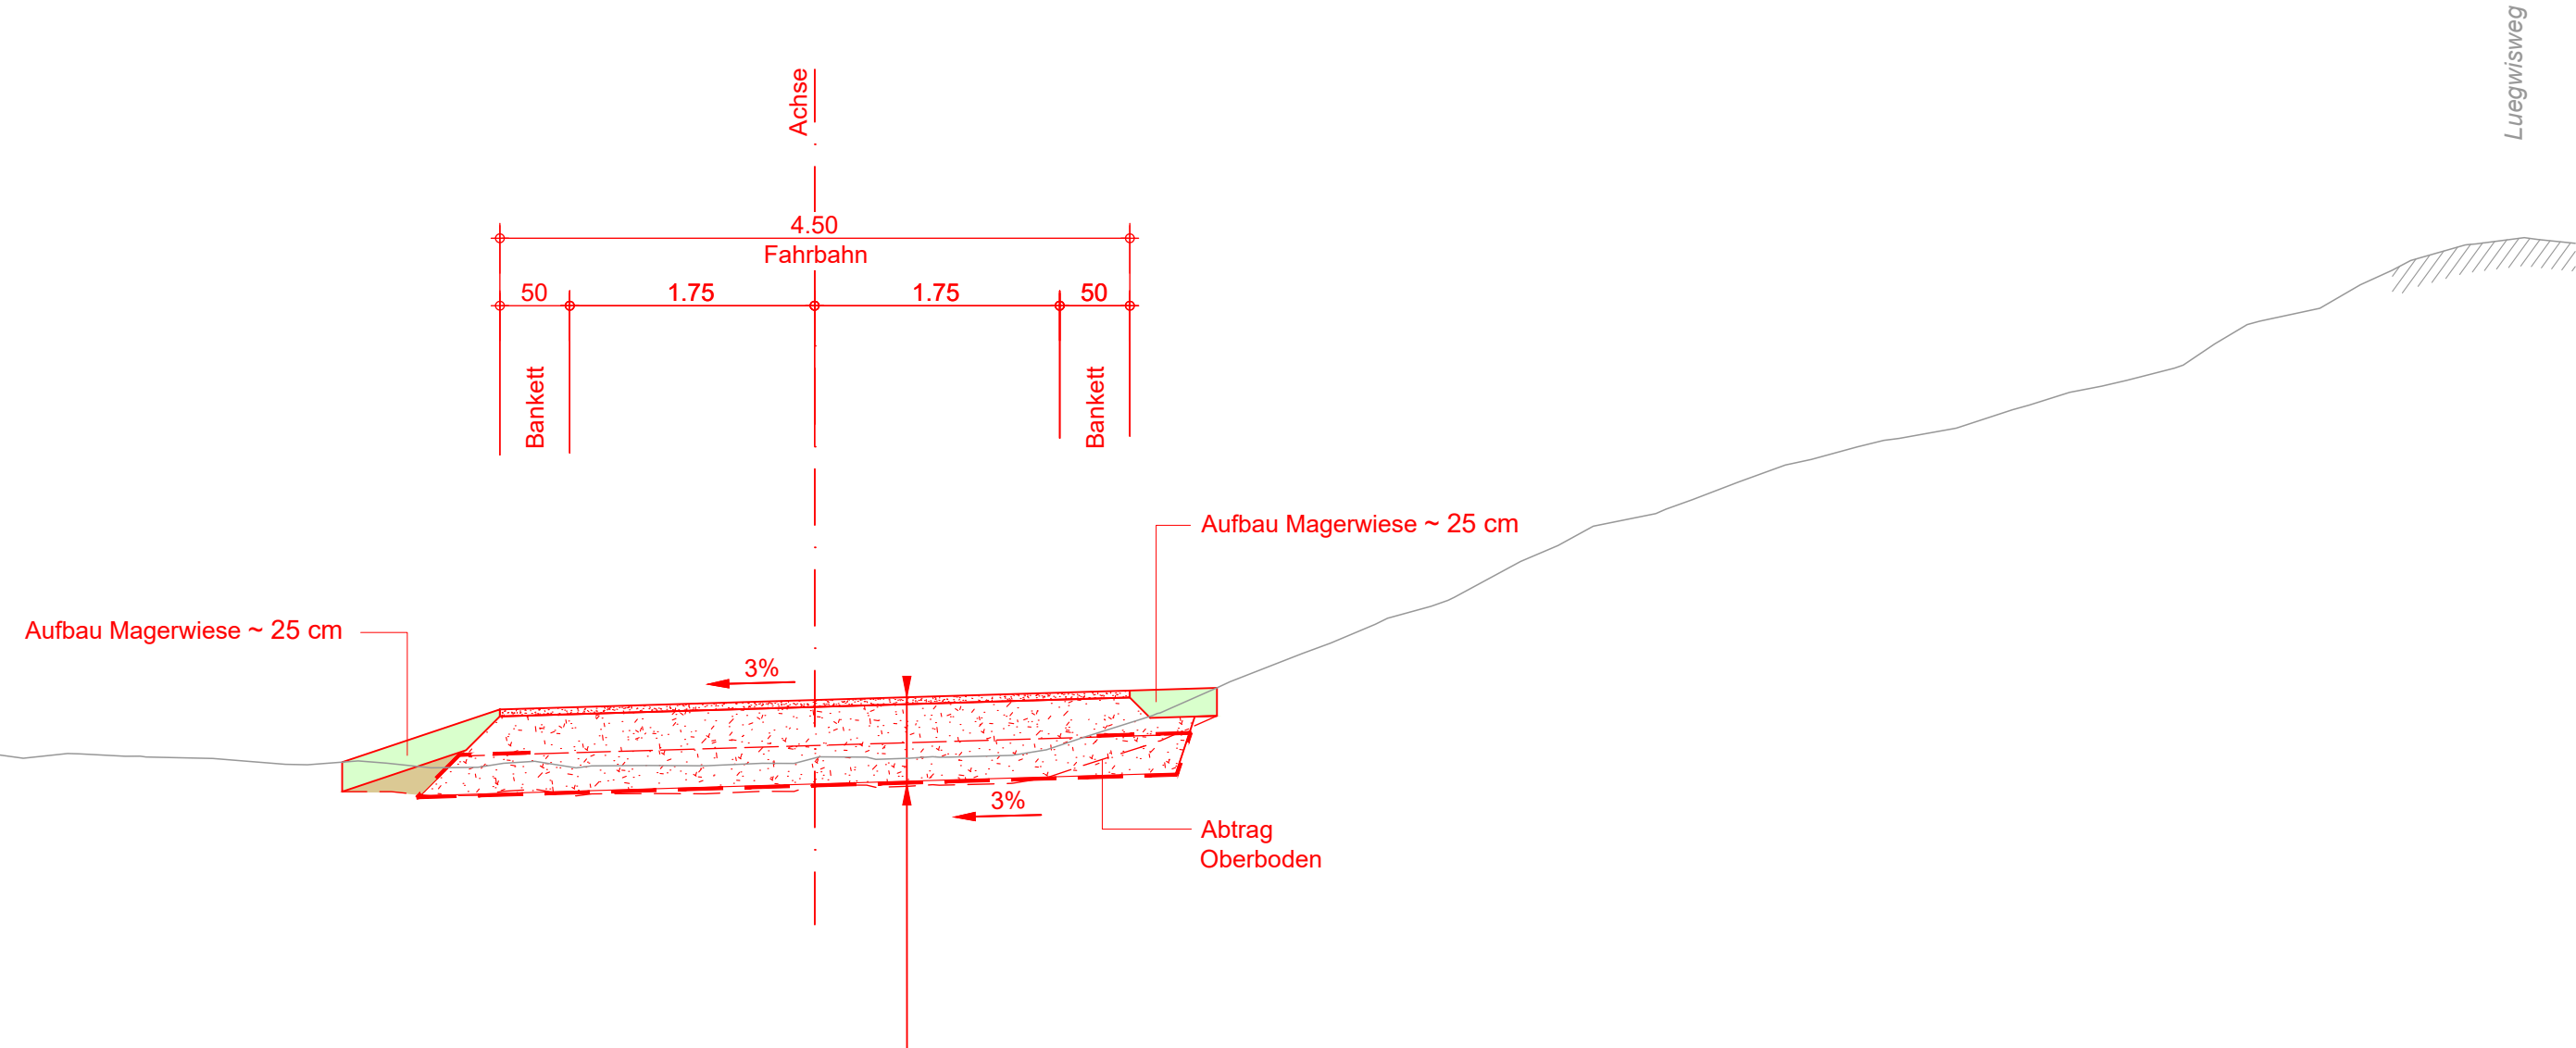

Interventionspiste, Luegwisweg, Böschachweg		
Deckschicht	Ton- Wassergebunden 0/16	5 cm
Koffer	Kiesgemisch 0/63, gebrochen, Einbau zweilagig	55 cm
Geotextil	LoHa Bändchengewebe 50/50	

Ausfertigung für	Projekt Nr.	Plan Nr.	Beilage Nr.
	44698 R	432	
Studie / Konzept	Entw.	Gez.	Gepr.
Vorprojekt	dh	row / apl	rlü
Bauprojekt			11.04.2024
Auflageprojekt	44698 - Auflageprojekt RU-Böschachweg.dwg		
Submission	Format	60 x 147	0.882 m²
Ausführungsprojekt			
Abschlussakten			

