



Kanton St.Gallen INTERNATIONALE RHEINREGULIERUNG Gemeinde Diepoldsau

Interventionspiste Alpenrhein

Abschnitt Diepoldsau Oberspitz bis Rietbrücke
km 75+ 200 bis km 77+ 060

Teil 1, km 75+ 200 bis km 75+ 785
Landerwerbs- und Enteignungsplan 1:500

Genehmigungsvermerke

Öffentlich aufgelegt vom: _____ bis: _____


Vom Amt für Wasser und Energie des Kantons St.Gallen genehmigt am: _____

Ausfertigung für

Studie / Konzept
Vorprojekt
Bauprojekt
Auftragsprojekt
Submission
Ausführungsprojekt
Abschlussakten



Projekt Nr.	Plan Nr.	Beilage Nr.
44698 R	335	
Entw.	Gez.	Gepr.
dh	row	rlu
Datum		
04.04.2024		
44698 - Auflageprojekt Diepoldsau Oberspitz-Rietbrücke		
Format	30 x 147	0.441 m²

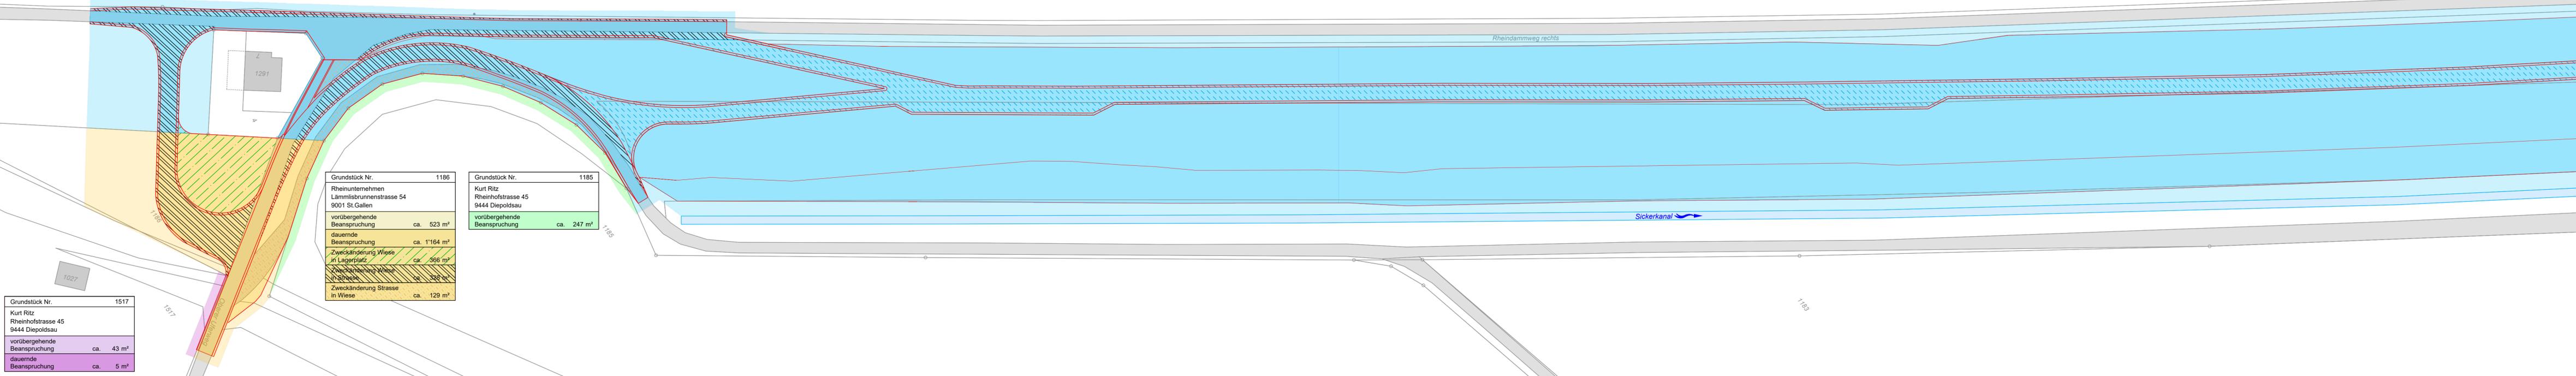

Grundstück Nr.	1182
Rheinunternehmen Lämmlisbrunnenstrasse 54 9001 St.Gallen	
vorübergehende Beanspruchung	ca. 6'158 m²
dauernde Beanspruchung	ca. 36'436 m²
Zweckänderung Wiese Lagerplatz	ca. 3 m²
Zweckänderung Wiese in Strasse	ca. 866 m²
Zweckänderung Wiese in Interventionspiste	ca. 4'855 m²
Zweckänderung Strasse in Wiese	ca. 142 m²

Grundstück Nr.	1186
Rheinunternehmen Lämmlisbrunnenstrasse 54 9001 St.Gallen	
vorübergehende Beanspruchung	ca. 523 m²
dauernde Beanspruchung	ca. 1'164 m²
Zweckänderung Wiese in Lagerplatz	ca. 366 m²
Zweckänderung Wiese in Strasse	ca. 328 m²
Zweckänderung Strasse in Wiese	ca. 129 m²

Grundstück Nr.	1185
Kurt Ritz Rheinhofstrasse 45 9444 Diepoldsau	
vorübergehende Beanspruchung	ca. 247 m²

Grundstück Nr.	1517
Kurt Ritz Rheinhofstrasse 45 9444 Diepoldsau	
vorübergehende Beanspruchung	ca. 43 m²
dauernde Beanspruchung	ca. 5 m²



Kanton St.Gallen INTERNATIONALE RHEINREGULIERUNG Gemeinde Diepoldsau

Interventionspiste Alpenrhein

Abschnitt Diepoldsau Oberspitz bis Rietbrücke
km 75+ 200 bis km 77+ 060

Teil 2, km 75+ 785 bis km 76+ 435
Landerwerbs- und Enteignungsplan 1:500

Genehmigungsvermerke


Öffentlich aufgelegt vom: _____ bis: _____

Vom Amt für Wasser und Energie des Kantons St.Gallen genehmigt am: _____

Ausfertigung für



Projekt Nr.	Plan Nr.	Beilage Nr.
44698 R	336	
Entw.	Gez.	Gepr.
dh	row	rlü
		04.04.2024
44698 - Auflageprojekt Diepoldsau Oberspitz-Rietbrücke		
Format	30 x 168	0.504 m²

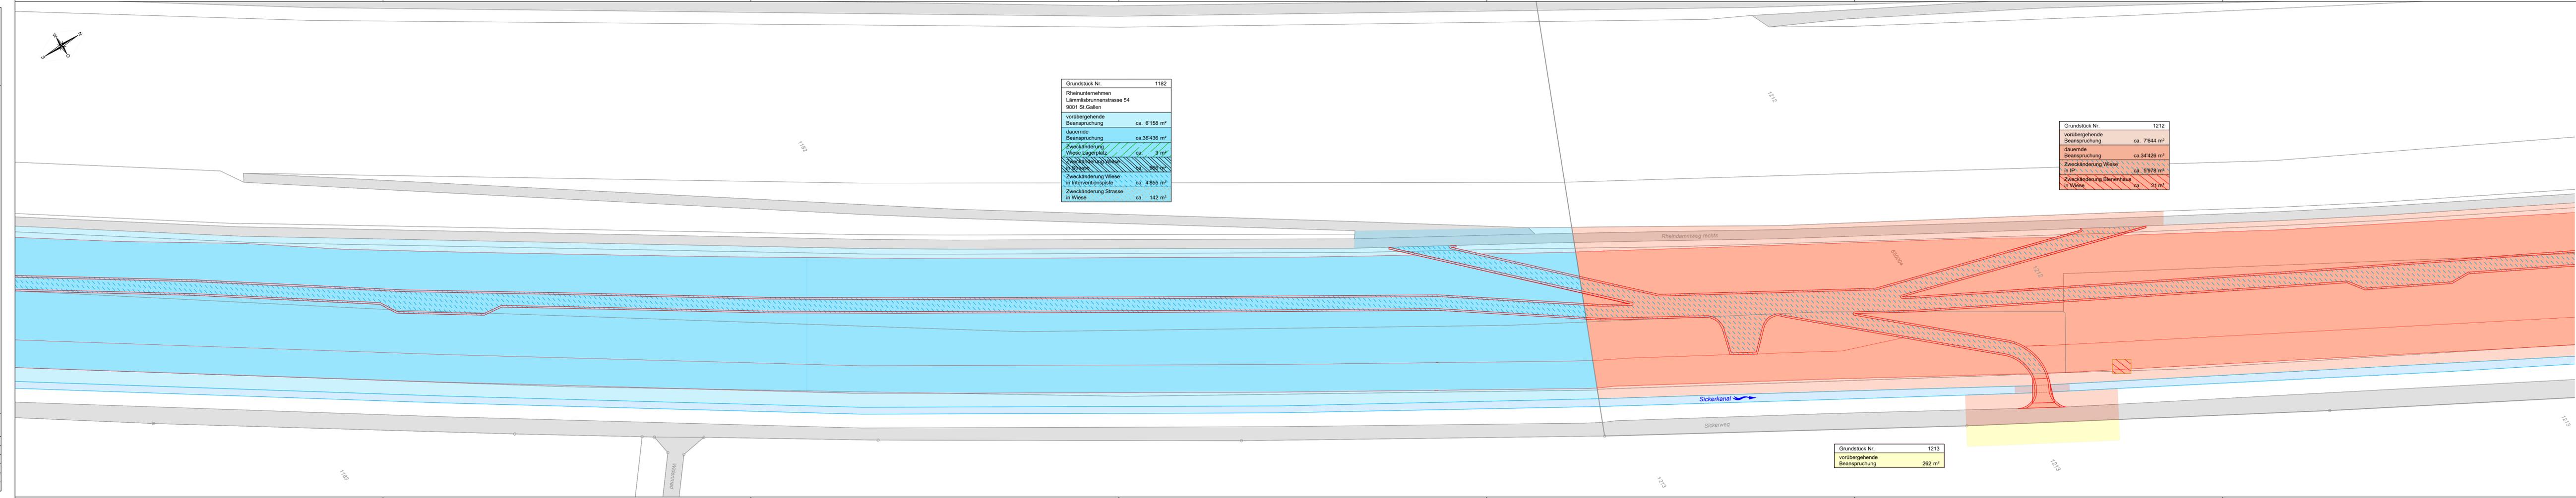

Grundstück Nr.	1182
Rheinunternehmen Lämmlibrunnenstrasse 54 9001 St.Gallen	
vorübergehende Beanspruchung	ca. 6'158 m²
dauernde Beanspruchung	ca.36'436 m²
Zweckänderung Wieses Lagerplatz	ca. 3 m²
Zweckänderung Wiese in Sicker	ca. 266 m²
Zweckänderung Wiese in Interventionspiste	ca. 4'855 m²
Zweckänderung Strasse in Wiese	ca. 142 m²

Grundstück Nr.	1212
vorübergehende Beanspruchung	ca. 7'644 m²
dauernde Beanspruchung	ca.34'426 m²
Zweckänderung Wiese in IP	ca. 5'978 m²
Zweckänderung Bienenhaus in Wiese	ca. 21 m²

Grundstück Nr.	1213
vorübergehende Beanspruchung	262 m²



Kanton St.Gallen INTERNATIONALE RHEINREGULIERUNG Gemeinde Diepoldsau

Interventionspiste Alpenrhein

Abschnitt Diepoldsau Oberspitz bis Rietbrücke
km 75+ 200 bis km 77+ 060

Teil 3, km 76+ 435 bis km 77+ 060
Landerwerbs- und Enteignungsplan 1:500

Genehmigungsvermerke


Öffentlich aufgelegt vom: _____ bis: _____

Vom Amt für Wasser und Energie des Kantons St.Gallen genehmigt am: _____

Ausfertigung für

BÄNZIGER
PARTNER
Staatsstrasse 44
9463 Oberriet
Tel. 071 763 60 80
www.bp-ng.ch

Projekt Nr.	Plan Nr.	Beilage Nr.
44698 R	337	
Entw.	Gez.	Gepr.
dh	row	rlü
		04.04.2024
44698 - Auflageprojekt Diepoldsau Oberspitz-Rietbrücke		
Format	30 x 168	1.008 m ²

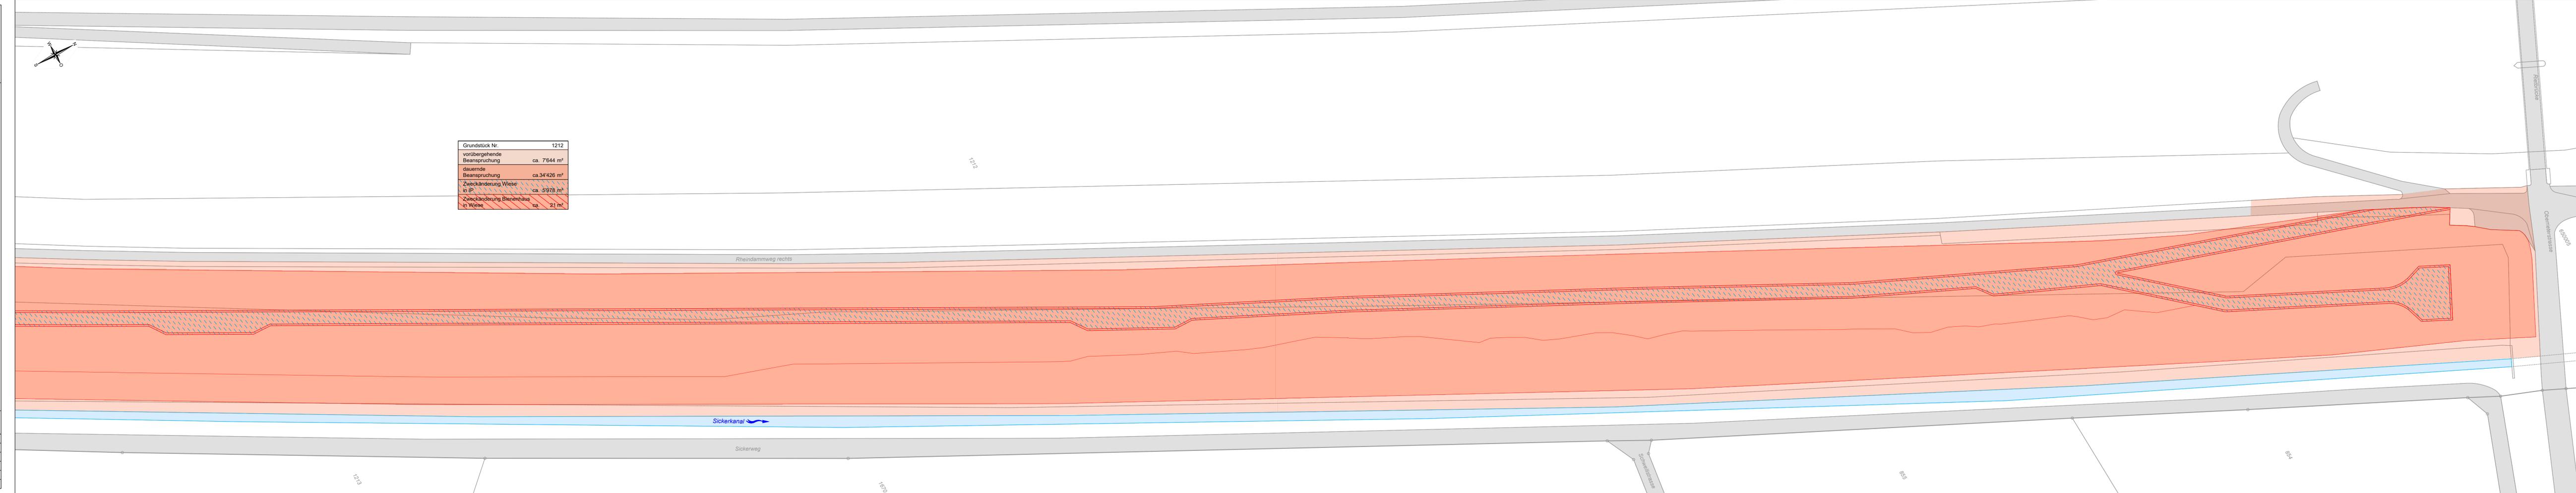

Grundstück Nr.	1212
vorübergehende Beanspruchung	ca. 7644 m ²
dauernde Beanspruchung	ca.34'426 m ²
Zweckänderung Wiese in IP	ca. 5'978 m ²
Zweckänderung Bienenhaus in Wiese	ca. 21 m ²

Rheindammweg rechts

Sickerweg

Sickerkanal

Rietbrücke

Oberrietstrasse

650'005

Schnellstrasse

1212

1213

0610

655

654