


Kanton St.Gallen INTERNATIONALE RHEINREGULIERUNG Gemeinde Oberriet

Interventionspiste Alpenrhein

Abschnitt Loseren bis Zoll Kriessern
km 68+ 790 bis km 73+ 500

Normalprofil 1:50

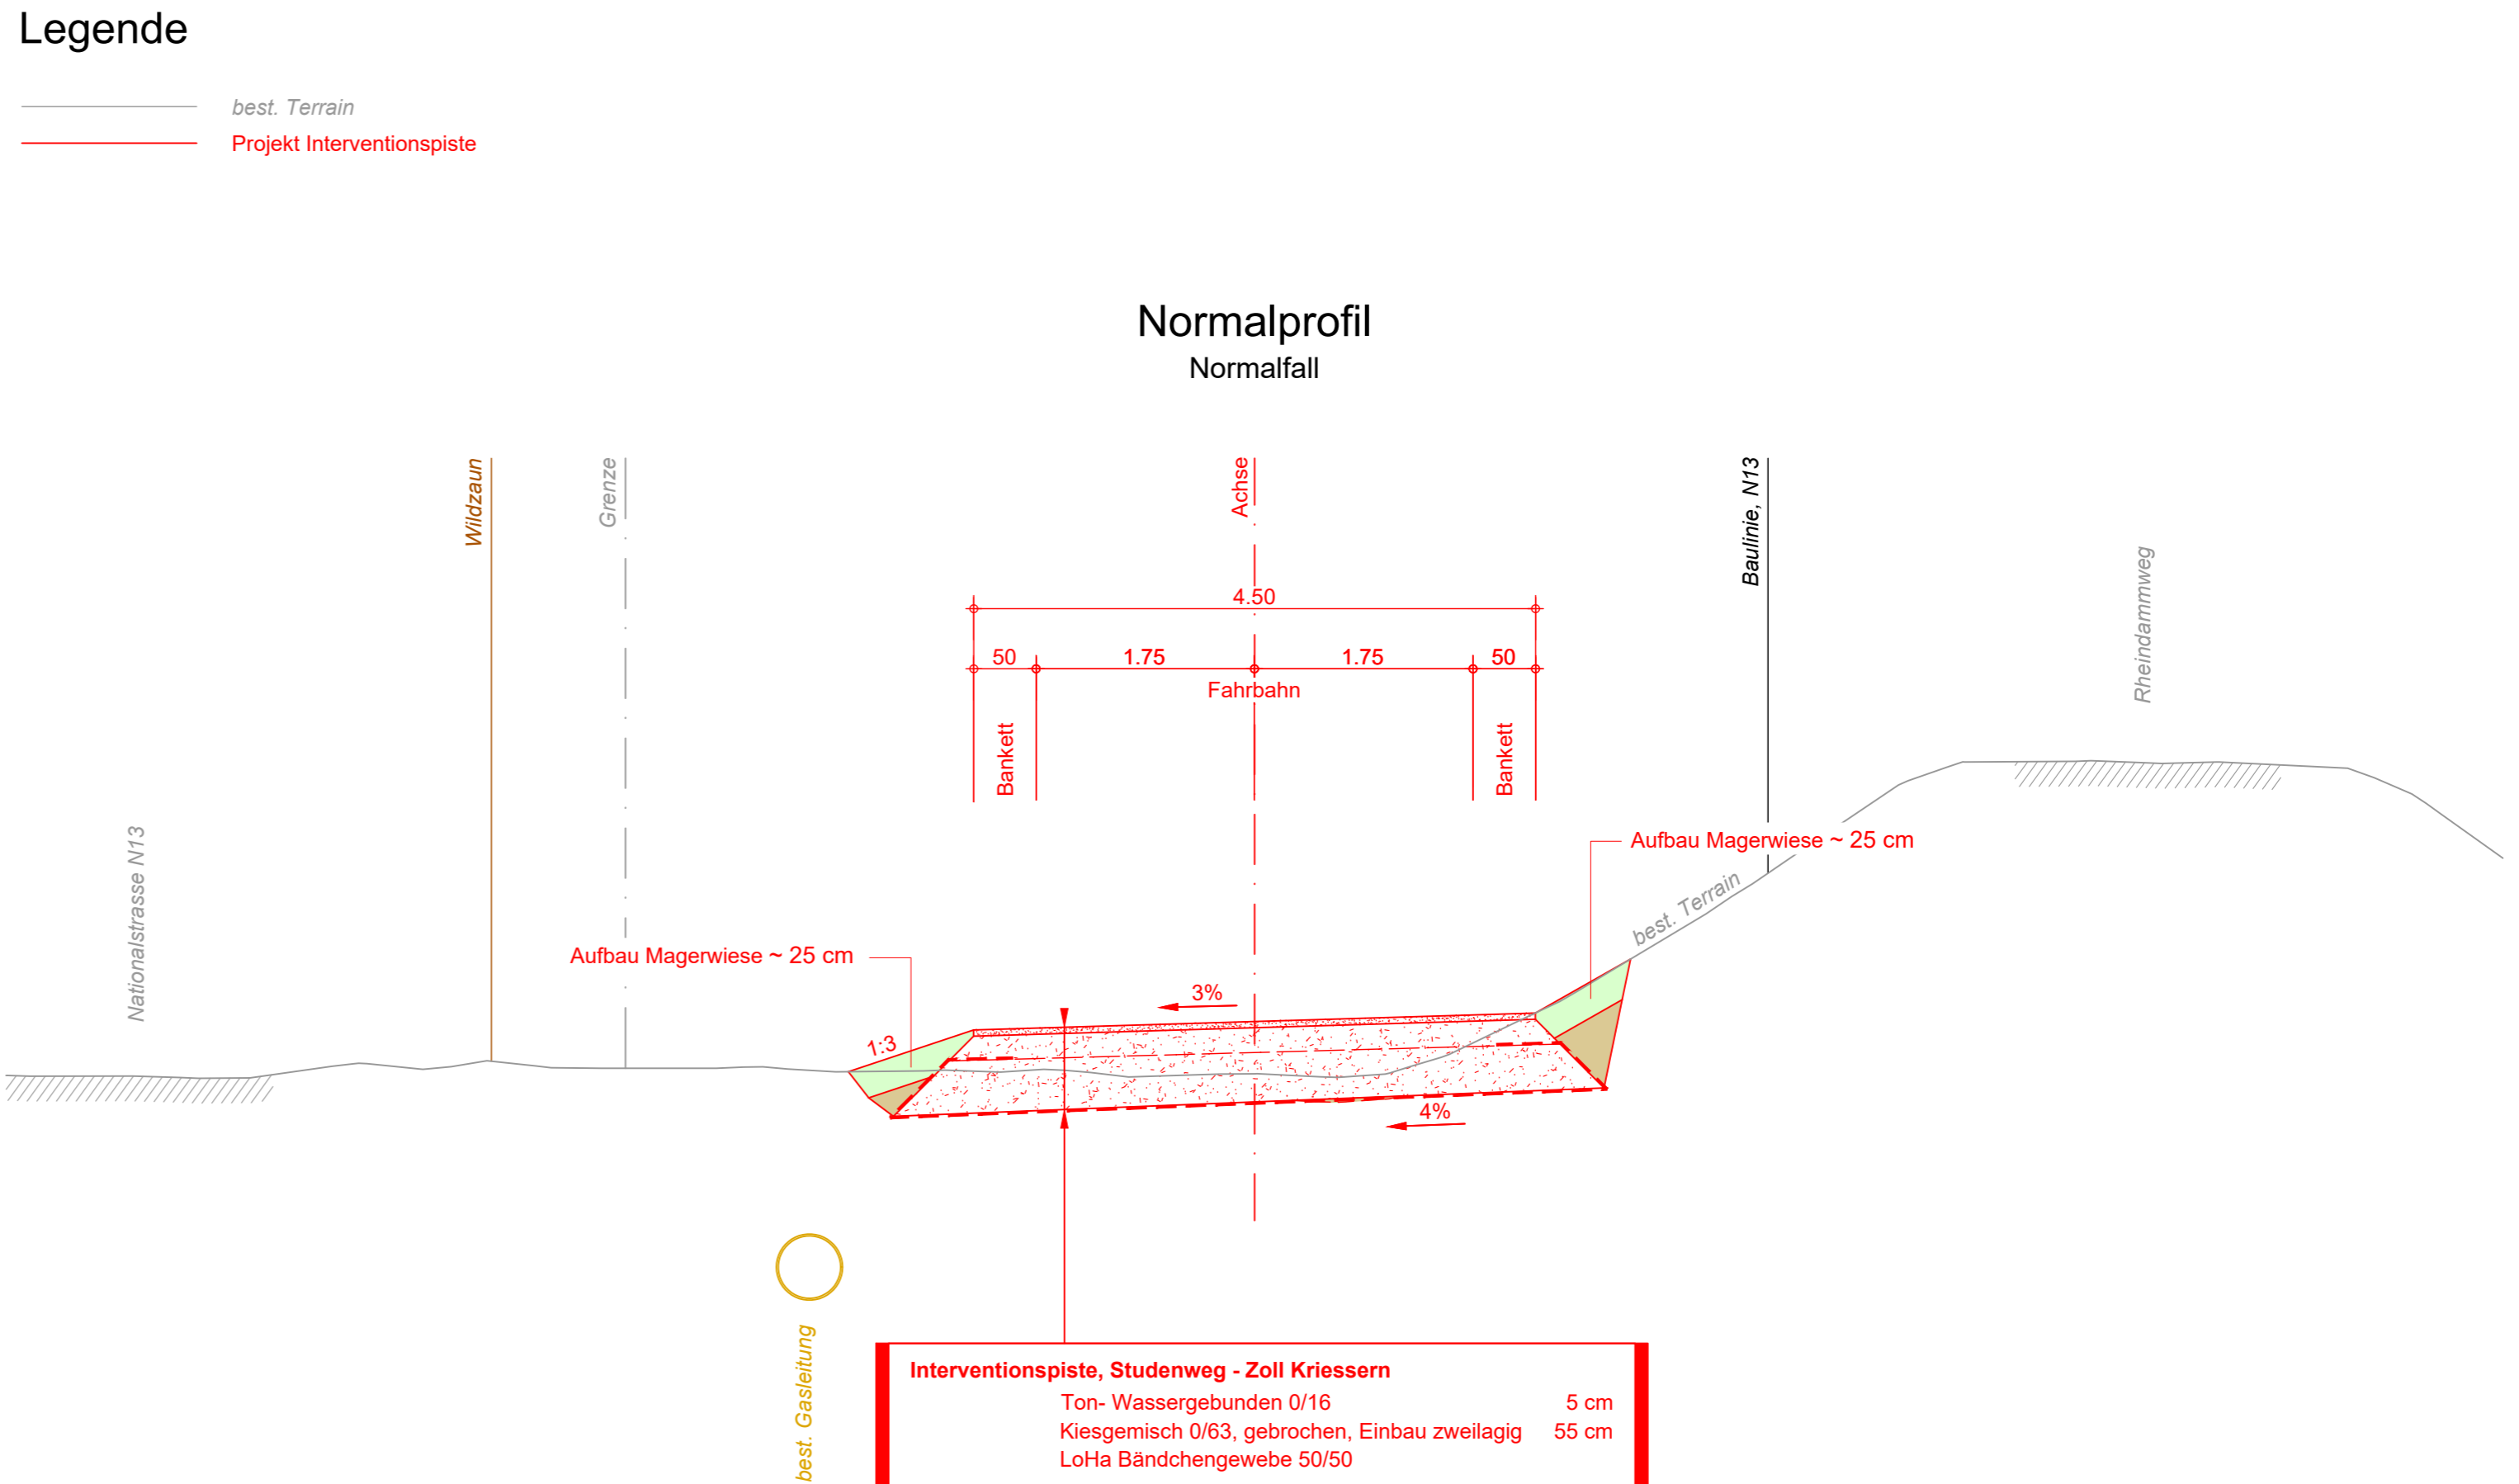

Ausfertigung für	Projekt Nr. 44698.231	Plan Nr. 108	Beilage Nr.
Studie / Konzept	Entw.	Gez.	Gepr.
Vorprojekt	rsu	is / apl	rlü
Bauprojekt			09.08.2024
Auflageprojekt	44698 - Vorprojekt Studenweg - Zoll Kriessern.dwg		
Submission	Format	30 x 63	0.189 m²
Ausführungsprojekt			
Abschlussakten			

BÄNZIGER
PARTNER

Staatsstrasse 44
9463 Oberriet
Tel. 071 763 60 80
www.bp-ing.ch