Kanton St.Gallen

Stadt Buchs

Interventionspiste Alpenrhein

Abschnitt Ceres
km 52+ 087 bis 52+ 803

Querprofile 1:100
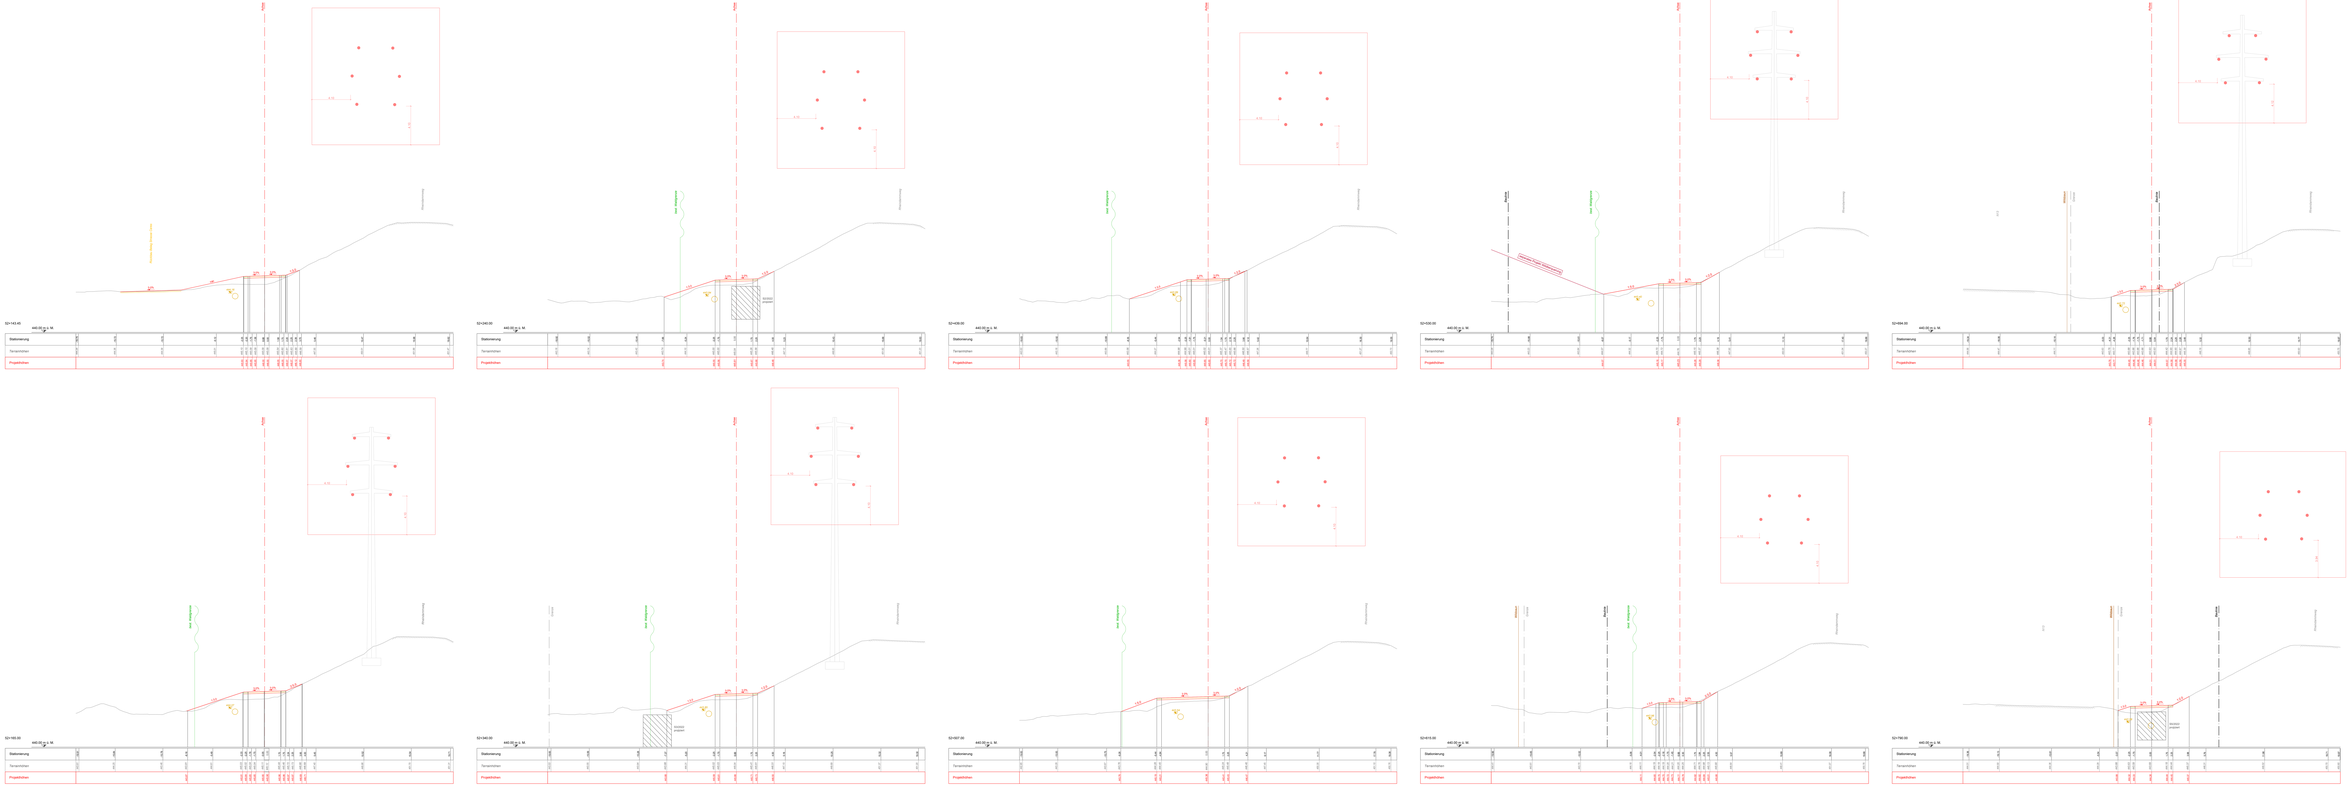
Ausfertigung für			
Studie / Vorstudie	BÄNZIGER Bauingenieure AG Rheinstrasse 14 9470 Buchs SG Tel. 081 756 60 60 www.baenziger.ch	Projekt-Nr. 4500 4 R	Plan-Nr. 5521
Vorprojekt		Massstab	Datum
Ausführungsprojekt		1:100	30.06.2015
Bauprojekt		Gezeichnet	Geprüft
Projektierung		Bänziger	Bänziger
Ausführung			
Ausführungsplan		Datei: 4500_4R_5521.dwg	
		Format: 841x594	1:100 / 1:1