

Alpenrhein Unterhaltsmassnahmen gesetzter Blockwurf, Seite St.Gallen


Ausführung 2025/2026, Normquerprofil Abschnitt Zustandsbeurteilung 1, 4m Kolk

Bauherrschaft: Rheinunternehmen Kanton St. Gallen


Masstab 1:100 / 100

Planformat: A3

Datum: 19.09.2025

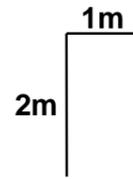

-8 -7 -6 -5 -4 -3 -2 -1 0 1 2 3 4 5 6 7 8 9 10 11 12 13 14 15 16 17 18 19 20 21 22 23 24 25 26 27 28 29 30 31 32 33

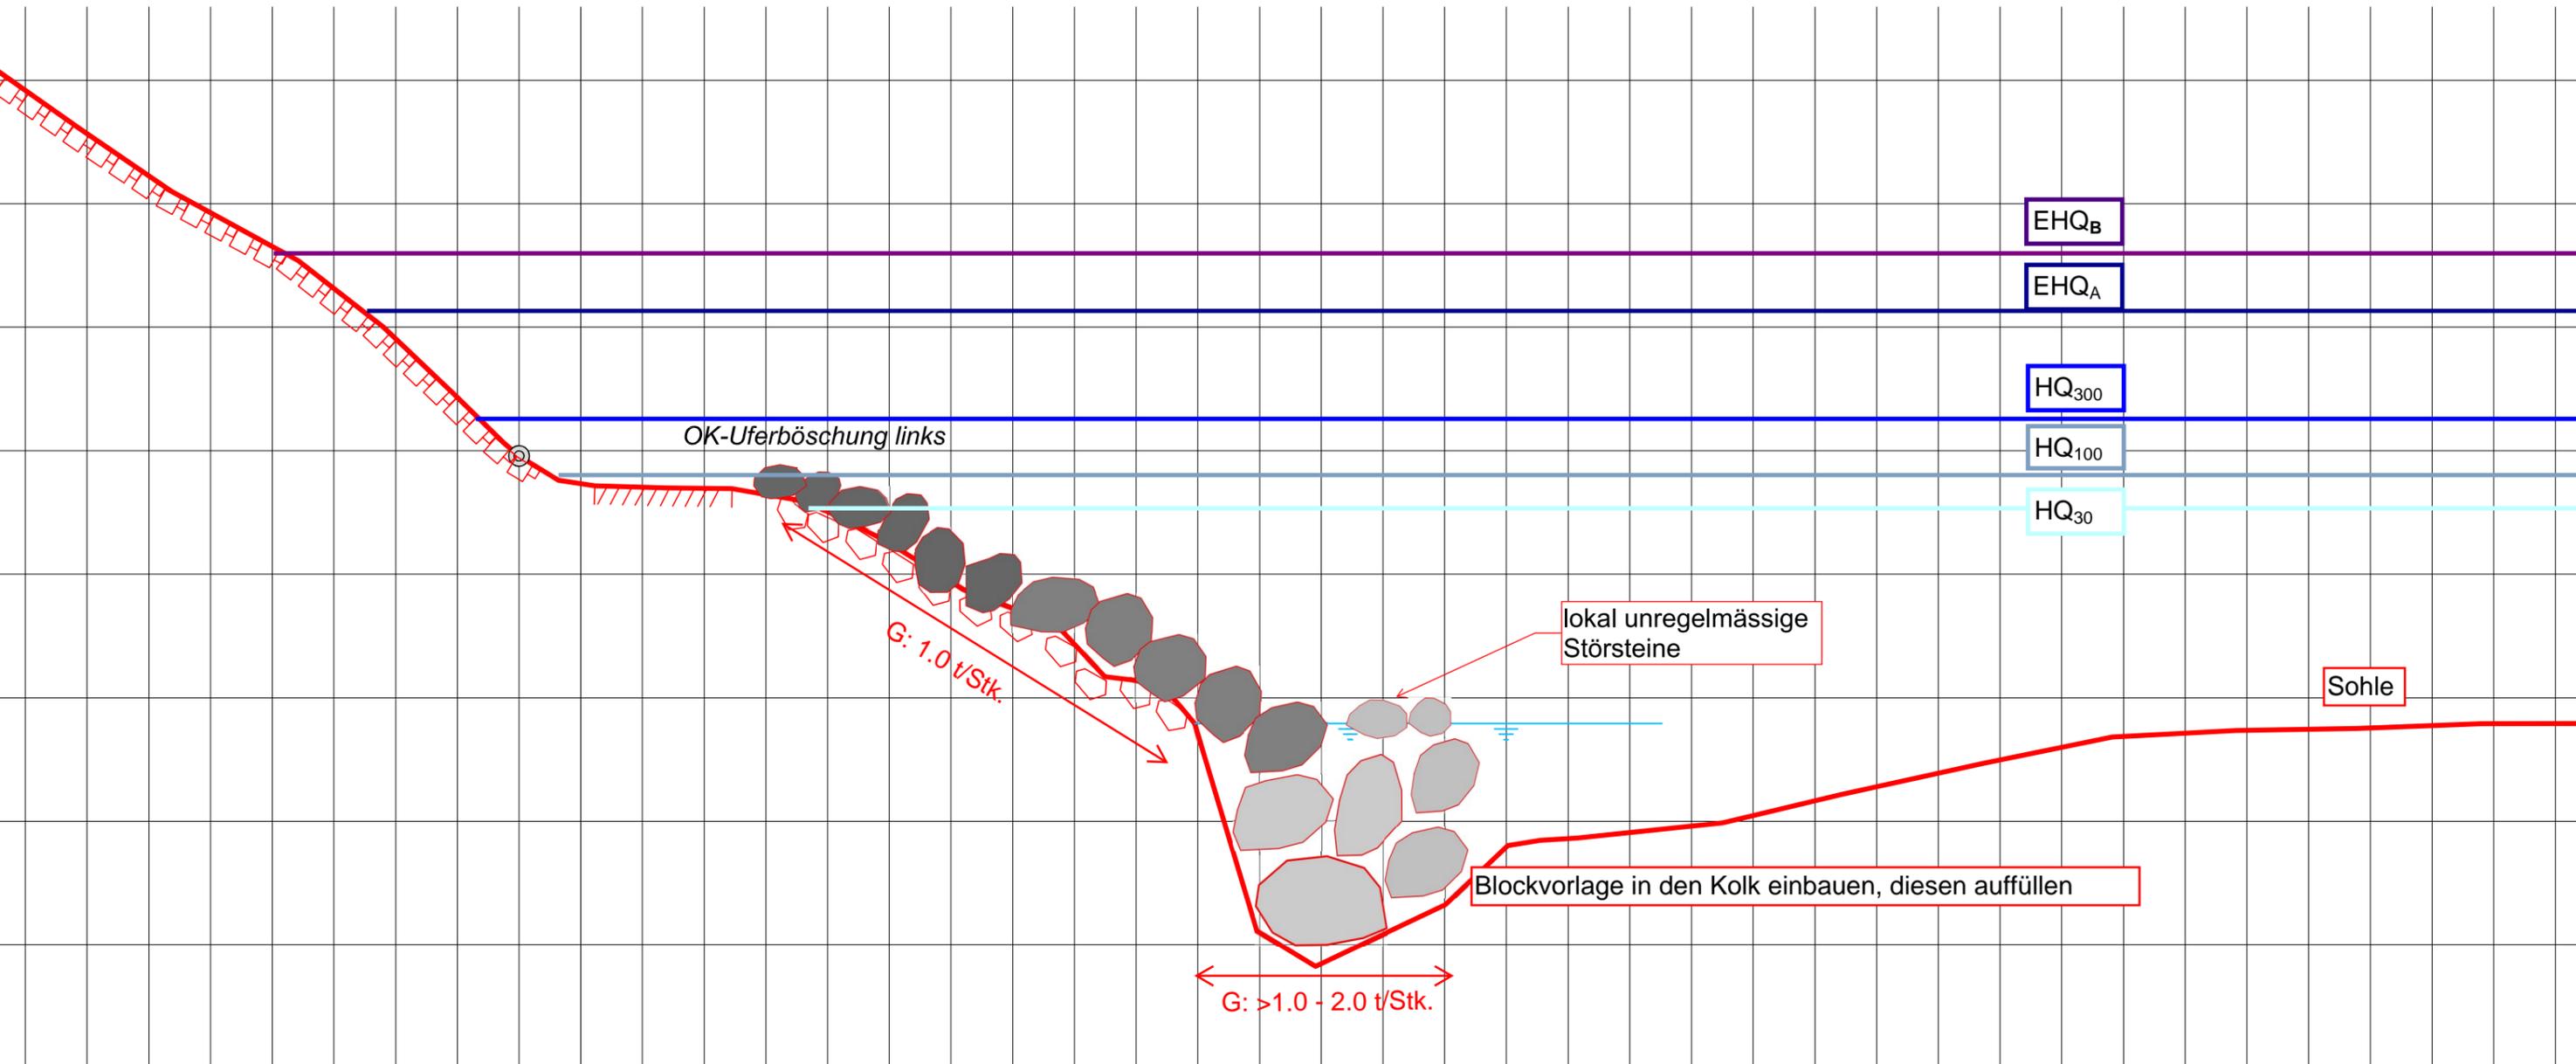

Alpenrhein Unterhaltmassnahmen gesetzter Blockwurf, Seite St.Gallen


Ausführung 2025/2026, Normquerprofil Abschnitt Zustandsbeurteilung 1, 2m Kolk

Bauherrschaft: Rheinunternehmen Kanton St. Gallen


Masstab 1:100 / 100

Planformat: A3

Datum: 19.09.2025

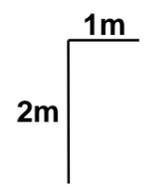

-10 -9 -8 -7 -6 -5 -4 -3 -2 -1 0 1 2 3 4 5 6 7 8 9 10 11 12 13 14 15 16 17 18 19 20 21 22 23 24 25 26 27 28 29 30 31

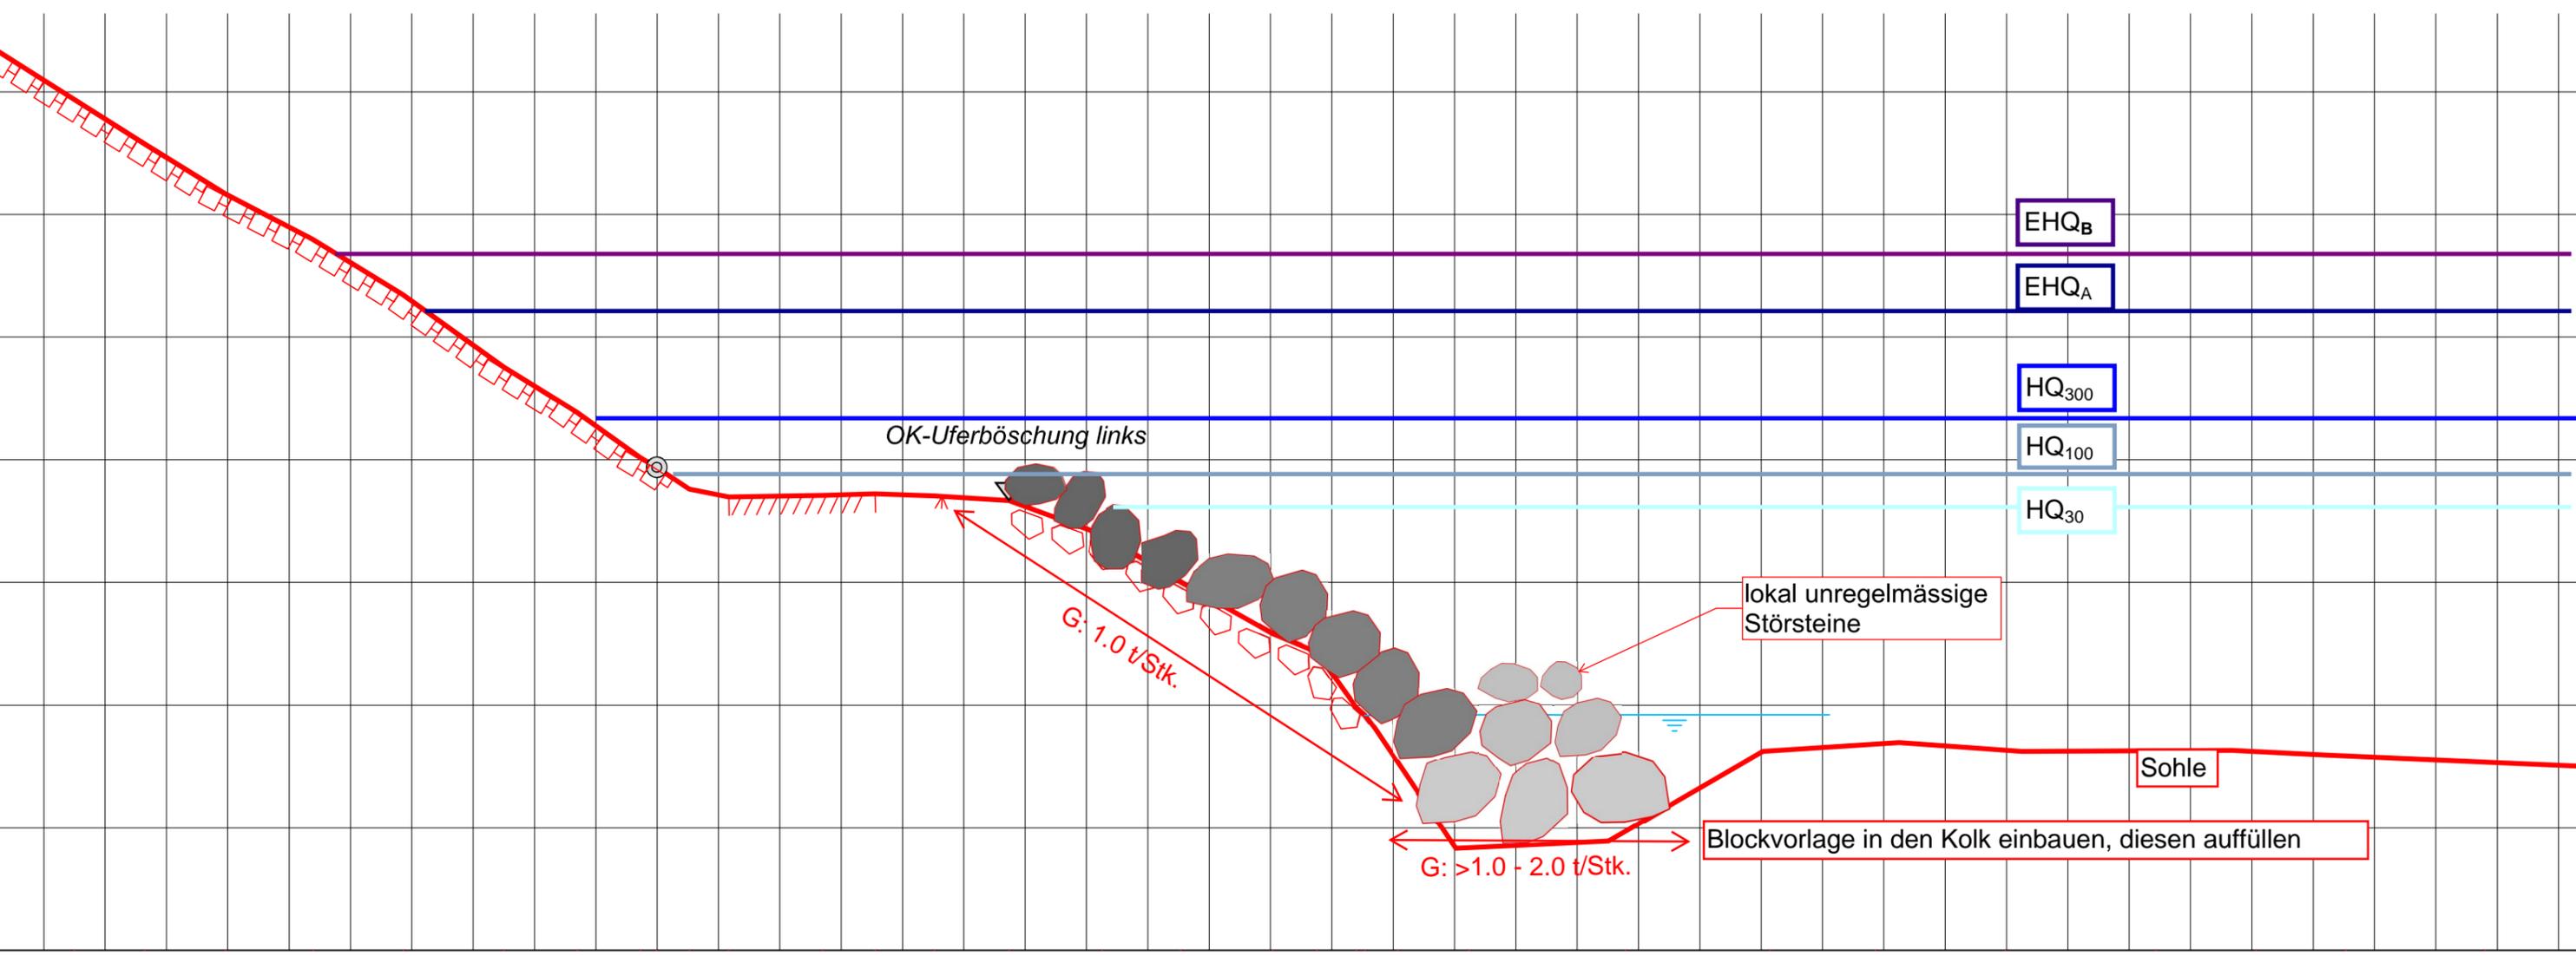

Alpenrhein Unterhaltmassnahmen gesetzter Blockwurf, Seite St.Gallen


Ausführung 2025/2026, Normquerprofil Abschnitt Zustandsbeurteilung 2

Bauherrschaft: Rheinunternehmen Kanton St. Gallen

Masstab 1:100 / 100

Planformat: A3

Datum: 19.09.2025

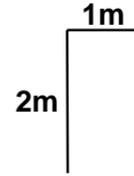

1 -10 -9 -8 -7 -6 -5 -4 -3 -2 -1 0 1 2 3 4 5 6 7 8 9 10 11 12 13 14 15 16 17 18 19 20 21 22 23 24 25 26 27 28 29 30 3

