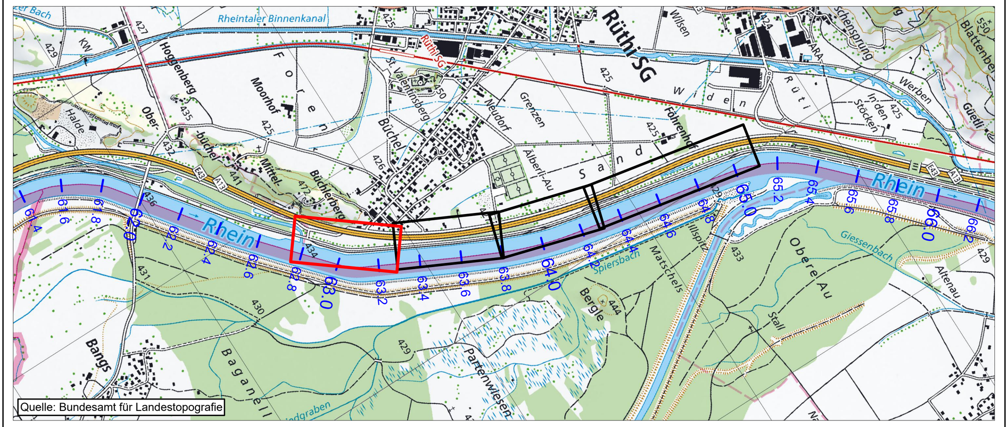
Interventionspiste Alpenrhein
km 62+ 834 bis km 65+ 030

Abschnitt WBK Rüthi bis III
km 62+ 834 bis km 63+ 300

Situation, Längsschnitt 1:500


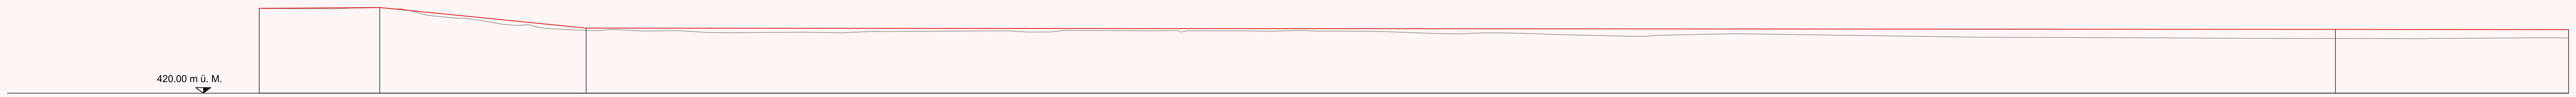
Ausfertigung für		Projekt Nr. 44698R	Plan Nr. 470	Beilage Nr.	
Studie / Konzept	BÄNZIGER PARTNER Staatsstrasse 44 9463 Oberriet Tel. 071 763 60 80 www.bp-ing.ch	Entw.	Gez.	Gepr.	Datum
Vorprojekt		lh	ako	rlü	20.02.2025
Auflageprojekt					
Submission					
Ausführungsprojekt		44698_Submission WBK-III.dwg			
Abschlussakten		Format	60 x 126	0.756 m²	

Legende

Projekt

- Projekt Interventionspiste
- Projekt Bankett
- Projekt Böschung
- Projekt Dammkrone / Dammfuss
- Projekt Belag temporär für Installation
- Projekt Achse Interventionspiste
- 62+ 900 — Stationierung Interventionspiste
- Böschungsfuss abgeflacht 1:10
- Perimeter maximale Beanspruchung durch Unternehmer
- *best. Achse Alpenrhein*
- 48+ 200 — *best. km Alpenrhein*
- *best. Gas / Trassemarkierung*
- *best. Regenabwasser*
- *best. Mischabwasser*
- *best. Schmutzabwasser*
- *best. Wasser*
- *best. Elektro*
- *best. Swisscom*
- *best. Wildzaun*
- GS — *best. Grenzsteine*
- *best. Strassen / Wege*
- *best. Gebäude*
- *best. Wald (Basiskarte)*
- *best. Gewässer*
- *Gemeindegrenze*
- *Baulinie, N13*
- *Landesgrenze*
- *Grundwasserschutzareal*
- S1 S2 S3 — *Grundwasserschutzzone (gemäss Schutzzonenplan Juli 2022)*





Stationierung	62+887	62+909	62+945	63+258	63+300
Terrainhöhen	435.19	435.33	431.25	429.78	429.88
Projekthöhen Achse Interventionspiste	435.19	435.33	431.64	431.42	431.37

Länge (m) / Gefälle (‰)	62+887 – 62+909	62+909 – 62+945	62+945 – 63+258	63+258 – 63+300
	-21.56- +7‰	-36.89- -100‰	-312.73- -1‰	-41.71- -1‰

Werkleitungen: Stand April 2015
Amtliche Vermessung LV95: Stand 12.02.2024