
RHEIN UNTERNEHMEN

Interventionspiste Alpenrhein km 62+ 834 bis km 65+ 030

Abschnitt WBK Rüthi bis III km 63+ 300 bis km 63+ 800

Situation, Längsschnitt 1:500

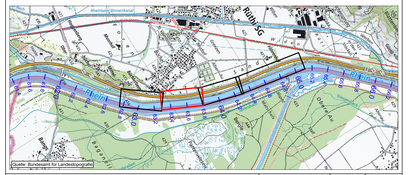

Ausfertigung für


Projekt Nr.	Plan Nr.	Beilage Nr.
44698R	471	

Studie / Konzept	Entw.	Gez.	Gepr.	Datum
Vorprojekt	lh	ako	rlG	20.02.2025
Auflageprojekt				
Submission				
Ausführungsprojekt				
Abschlussakten				

BÄNZIGER PARTNER
Staatsstrasse 44
9463 Oberriet
Tel. 071 763 60 80
www.bp-ing.ch

44698_Submission WBK-III.dwg


Format 60 x 126 0.756 m²

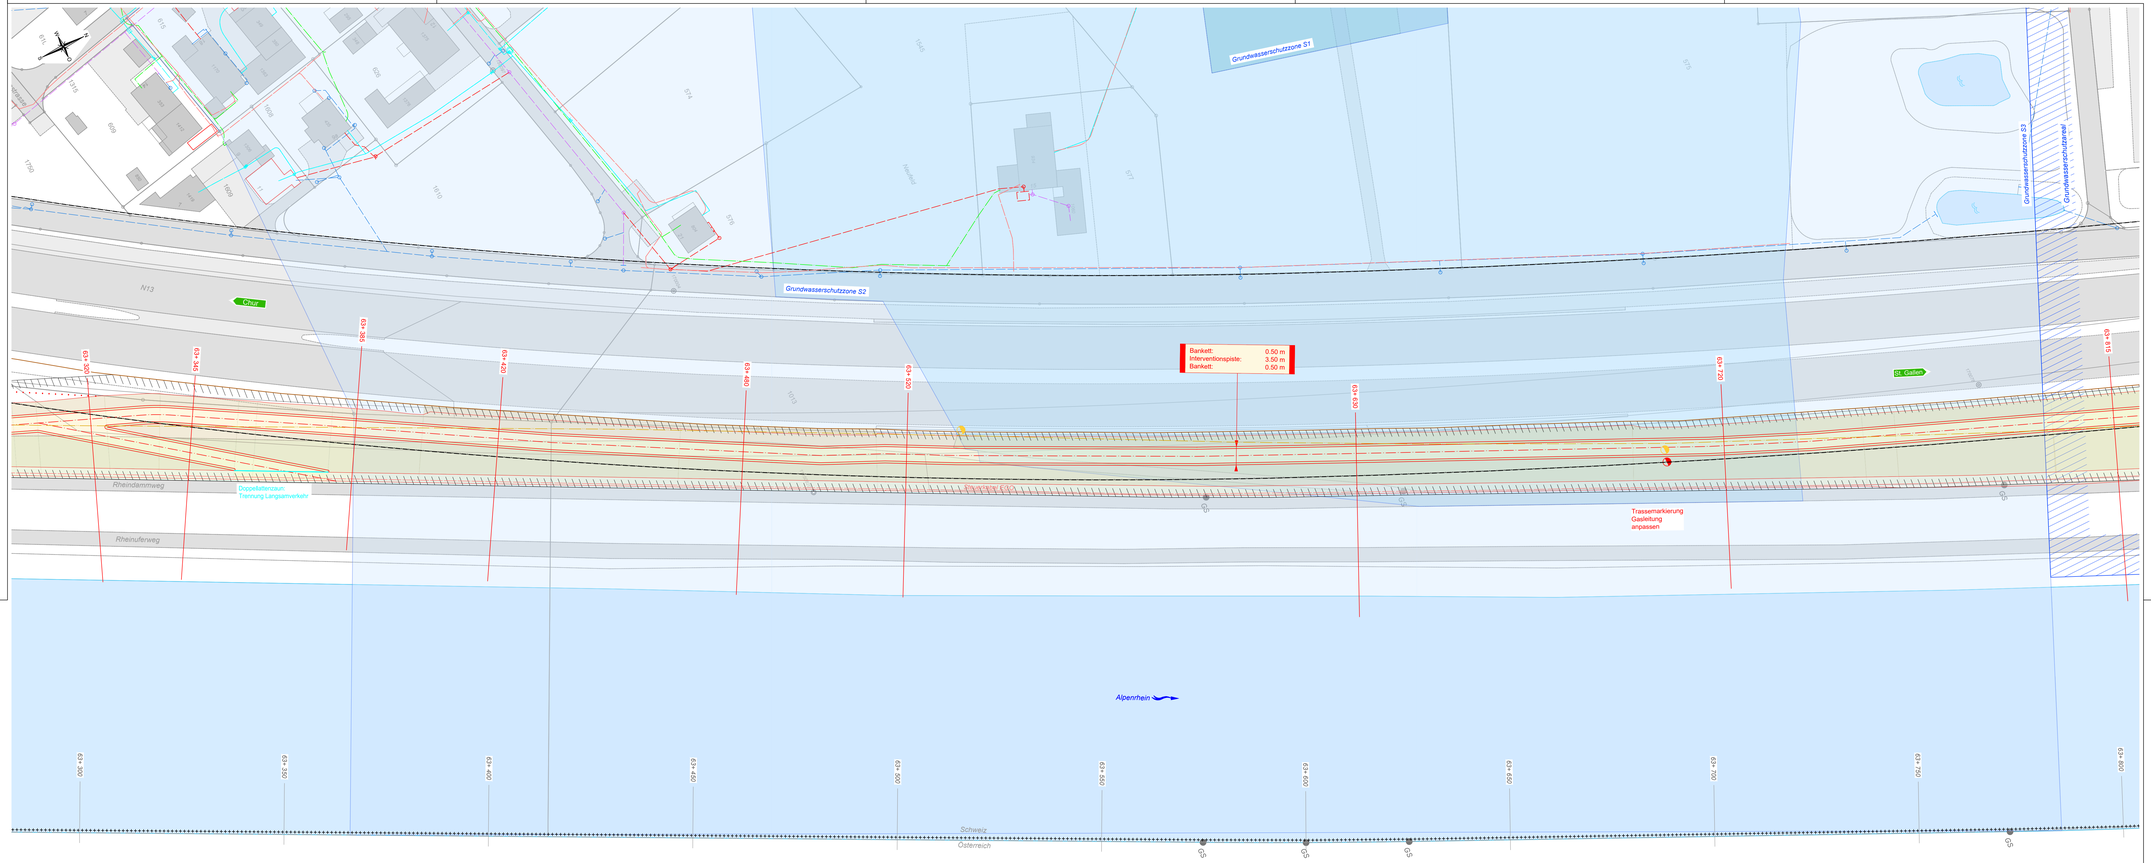

Legende

Projekt

- Projekt Interventionspiste
- Projekt Bankett
- Projekt Böschung
- Projekt Dammkrone / Dammfuss
- Projekt Belag temporär für Installation
- Projekt Achse Interventionspiste
- 62+ 900 Stationierung Interventionspiste
- Böschungsfuss abgeflacht 1:10
- Perimeter maximale Beanspruchung durch Unternehmer
- *best. Achse Alpenrhein*
- 48+ 200 *best. km Alpenrhein*
- *best. Gas / Trassemarkierung*
- *best. Regenabwasser*
- *best. Mischabwasser*
- *best. Schmutzabwasser*
- *best. Wasser*
- *best. Elektro*
- *best. Swisscom*
- *best. Wildzaun*
- GS *best. Grenzsteine*
- *best. Strassen / Wege*
- *best. Gebäude*
- *best. Wald (Basiskarte)*
- *best. Gewässer*
- *Gemeindegrenze*
- *Baulinie, N13*
- *Landesgrenze*
- *Grundwasserschutzareal*
- S1 S2 S3 *Grundwasserschutzzone (gemäss Schutzzonenplan Juli 2022)*

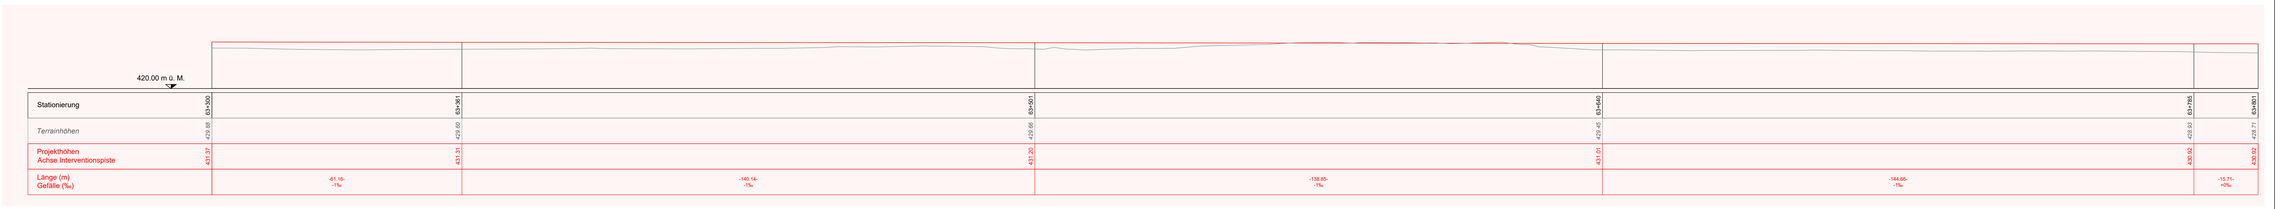

Werkleitungen: Stand April 2015
Amtliche Vermessung LV95: Stand 12.02.2024