


Interventionspiste Alpenrhein km 62+ 834 bis km 65+ 030

Abschnitt WBK Rüthi bis III
km 64+ 310 bis km 65+ 030

Situation, Längsschnitt 1:500

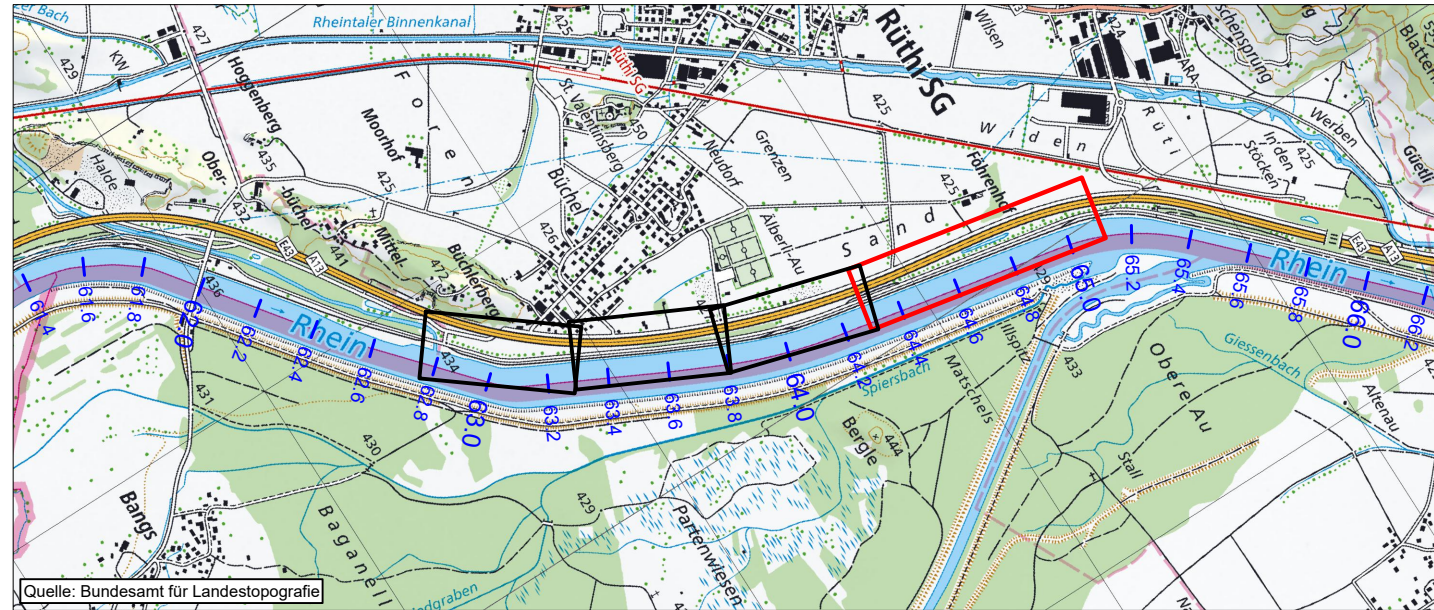

Ausfertigung für	Projekt Nr. 44698R	Plan Nr. 473	Beilage Nr.
Studie / Konzept	Entw. in	Gez. in	Gepr. in
Vorprojekt	Entw. in	Gez. in	Gepr. in
Auftraggeber	Entw. in	Gez. in	Gepr. in
Submission	Entw. in	Gez. in	Gepr. in
Ausführungsprojekt	Entw. in	Gez. in	Gepr. in
Abschlussakten	Entw. in	Gez. in	Gepr. in

BÄNZIGER PARTNER
Stationsstrasse 44
8400 Gamsen
Tel. 071 723 80 80
www.banziger.ch

44698_Submission WBK-III.dwg
Format: A0 x 118 x 134 mm

Legende

Projekt	Projekt Interventionspiste
Projekt Bankett	Projekt Bankett
Projekt Böschung	Projekt Böschung
Projekt Dammkrone / Dammfuss	Projekt Dammkrone / Dammfuss
Projekt Belag temporär für Installation	Projekt Belag temporär für Installation
Projekt Achse Interventionspiste	Projekt Achse Interventionspiste
Stationierung Interventionspiste	Stationierung Interventionspiste
Böschungsfuss abgeflacht 1:10	Böschungsfuss abgeflacht 1:10
Perimeter maximale Beanspruchung durch Unternehmer	Perimeter maximale Beanspruchung durch Unternehmer
best. Achse Alpenrhein	best. Achse Alpenrhein
best. km Alpenrhein	best. km Alpenrhein
best. Gas / Trassemarkierung	best. Gas / Trassemarkierung
best. Regenwasser	best. Regenwasser
best. Mischabwasser	best. Mischabwasser
best. Schmutzwasser	best. Schmutzwasser
best. Wasser	best. Wasser
best. Elektro	best. Elektro
best. Swisscom	best. Swisscom
best. Wildraum	best. Wildraum
best. Grenzsteine	best. Grenzsteine
best. Strassen / Wege	best. Strassen / Wege
best. Gebäude	best. Gebäude
best. Wald (Basiskarte)	best. Wald (Basiskarte)
best. Gewässer	best. Gewässer
Gemeindegrenze	Gemeindegrenze
Baulinie, N13	Baulinie, N13
Landesgrenze	Landesgrenze
Grundwasserschutzareal	Grundwasserschutzareal
Grundwasserschutzzone (gemäss Schutzzoneplan Juli 2022)	Grundwasserschutzzone (gemäss Schutzzoneplan Juli 2022)

