


Interventionspiste Alpenrhein km 62+ 834 bis km 65+ 030

Abschnitt WBK Rüthi bis III
km 63+ 800 bis km 64+ 310

Querprofile 1:200

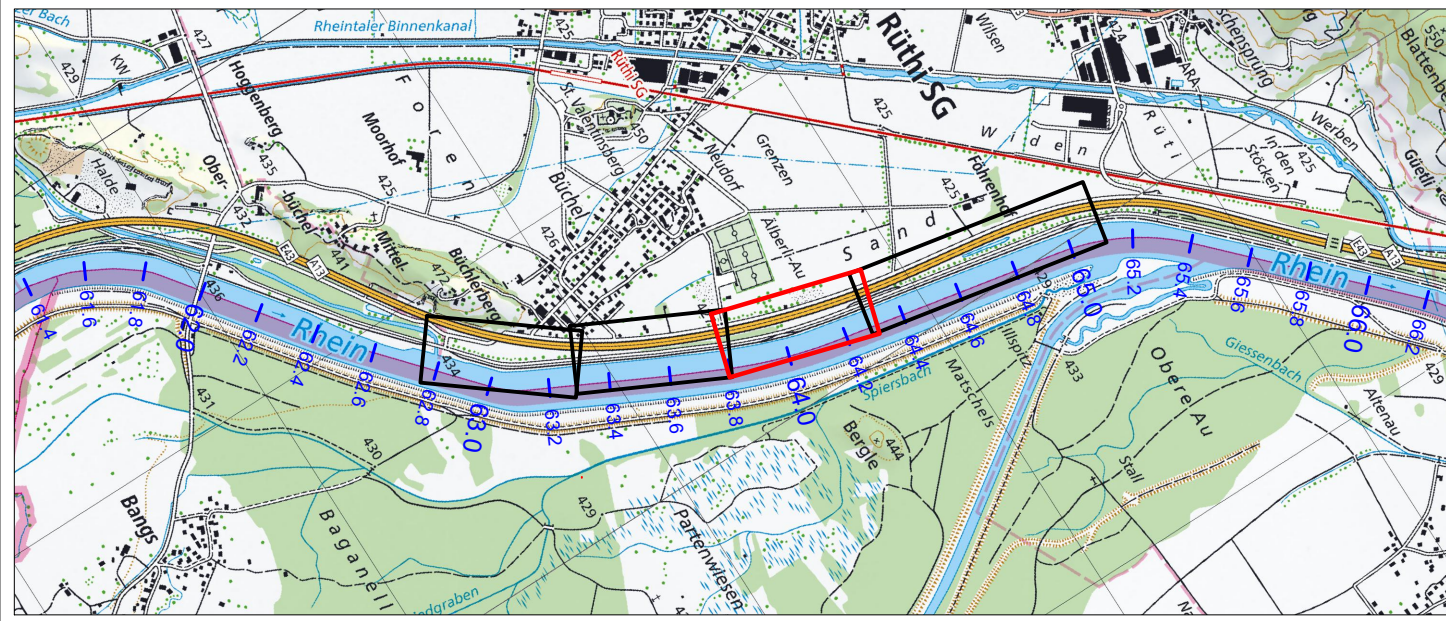

Ausfertigung für		Projekt Nr.	Plan Nr.	Beilage Nr.
Studie / Konzept		44698R	482	
Vorprojekt	 Staatstrasse 44 9463 Oberriet Tel. 071 763 60 80 www.bp-ing.ch	Entw.	Gez.	Datum
Auftragprojekt		lh	ako	20.02.2025
Submission				
Ausführungsprojekt		44698_Submission WBK-III.dwg		
Abschlussakten		Format	48 x 105	0.504 m²

