


Interventionspiste Alpenrhein
km 62+ 834 bis km 65+ 030

Abschnitt WBK Rüthi bis III
km 64+ 310 bis km 65+ 030

Querprofile 1:200

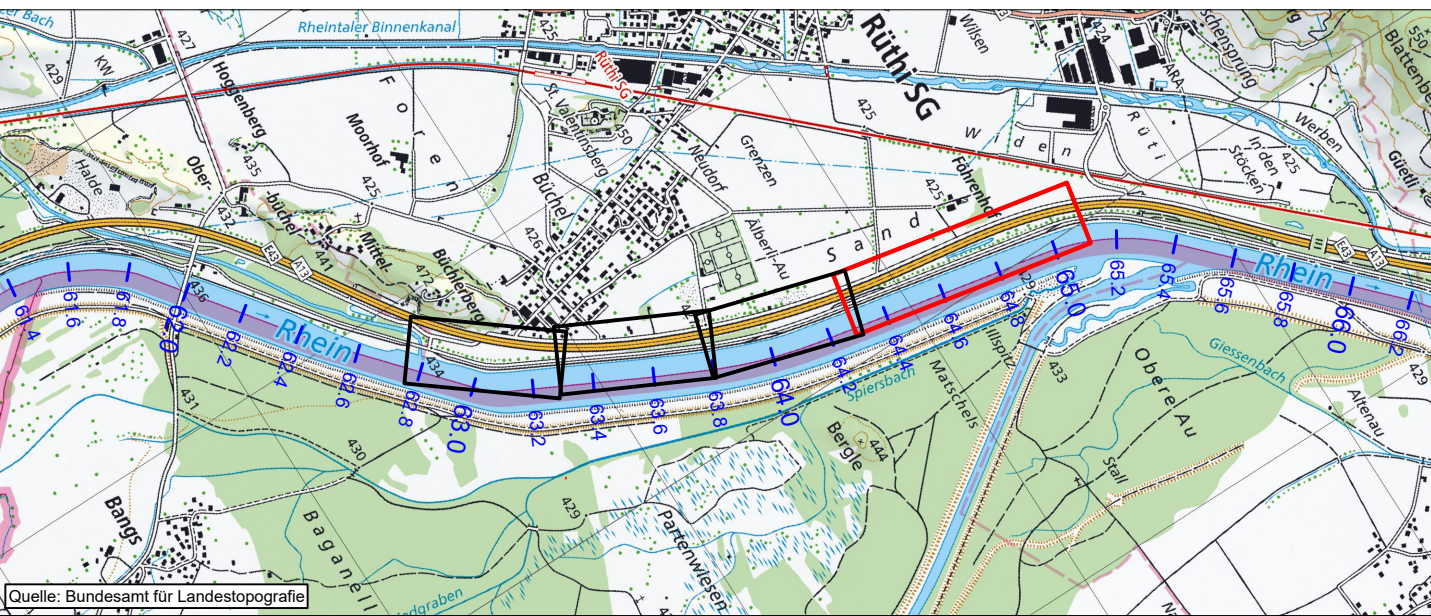

Ausfertigung für		Projekt Nr. 44698R	Plan Nr. 483	Beilage Nr.
Studie / Konzept	 Staatsstrasse 44 8463 Oberriet Tel. 071 763 60 80 www.bp-ing.ch	Entw.	Gez.	Datum
Vorprojekt		lh	ako	20.02.2025
Auftragsprojekt				
Submission				
Ausführungsprojekt				
Abschlussakten				
		44698_Submission WBK-it.dwg		
		Format	60 x 105	0,630 m²

