


Interventionspiste Alpenrhein km 62+ 834 bis km 65+ 030

Abschnitt WBK Rüthi bis III
km 62+ 834 bis km 65+ 030


Normalprofile 1:50

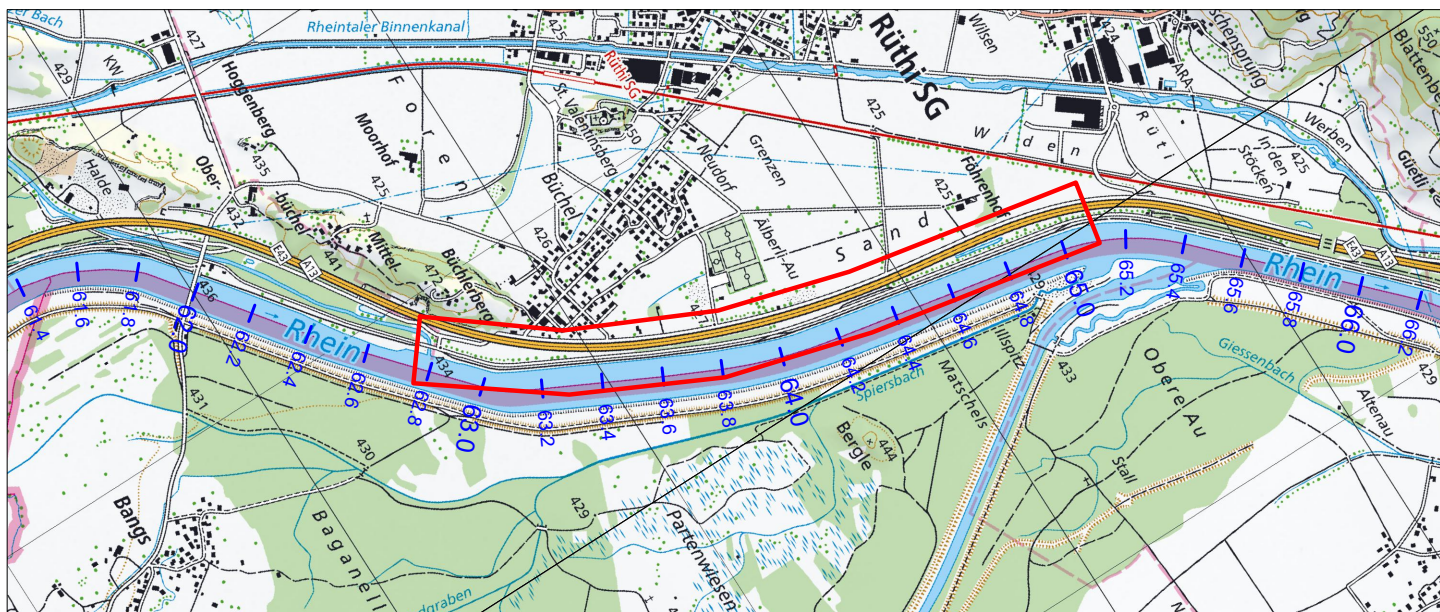

Ausfertigung für		Projekt Nr. 44698R	Plan Nr. 487	Beilage Nr.	
Studie / Konzept	 Staatsstrasse 44 8463 Oberriet Tel. 071 763 60 80 www.bp-ing.ch	Entw.	Gez.	Datum	
Vorprojekt		Ih	ako	20.02.2025	
Auflageprojekt					
Submission					
Ausführungsprojekt					
Abschlussakten					
		44698-478 Normalprofile WBK - II.dwg			
		Format	60 x 105	0.620 m²	

Normalprofil 1

Bereich Leitmauer N13
Grundwasserschutzzone S2

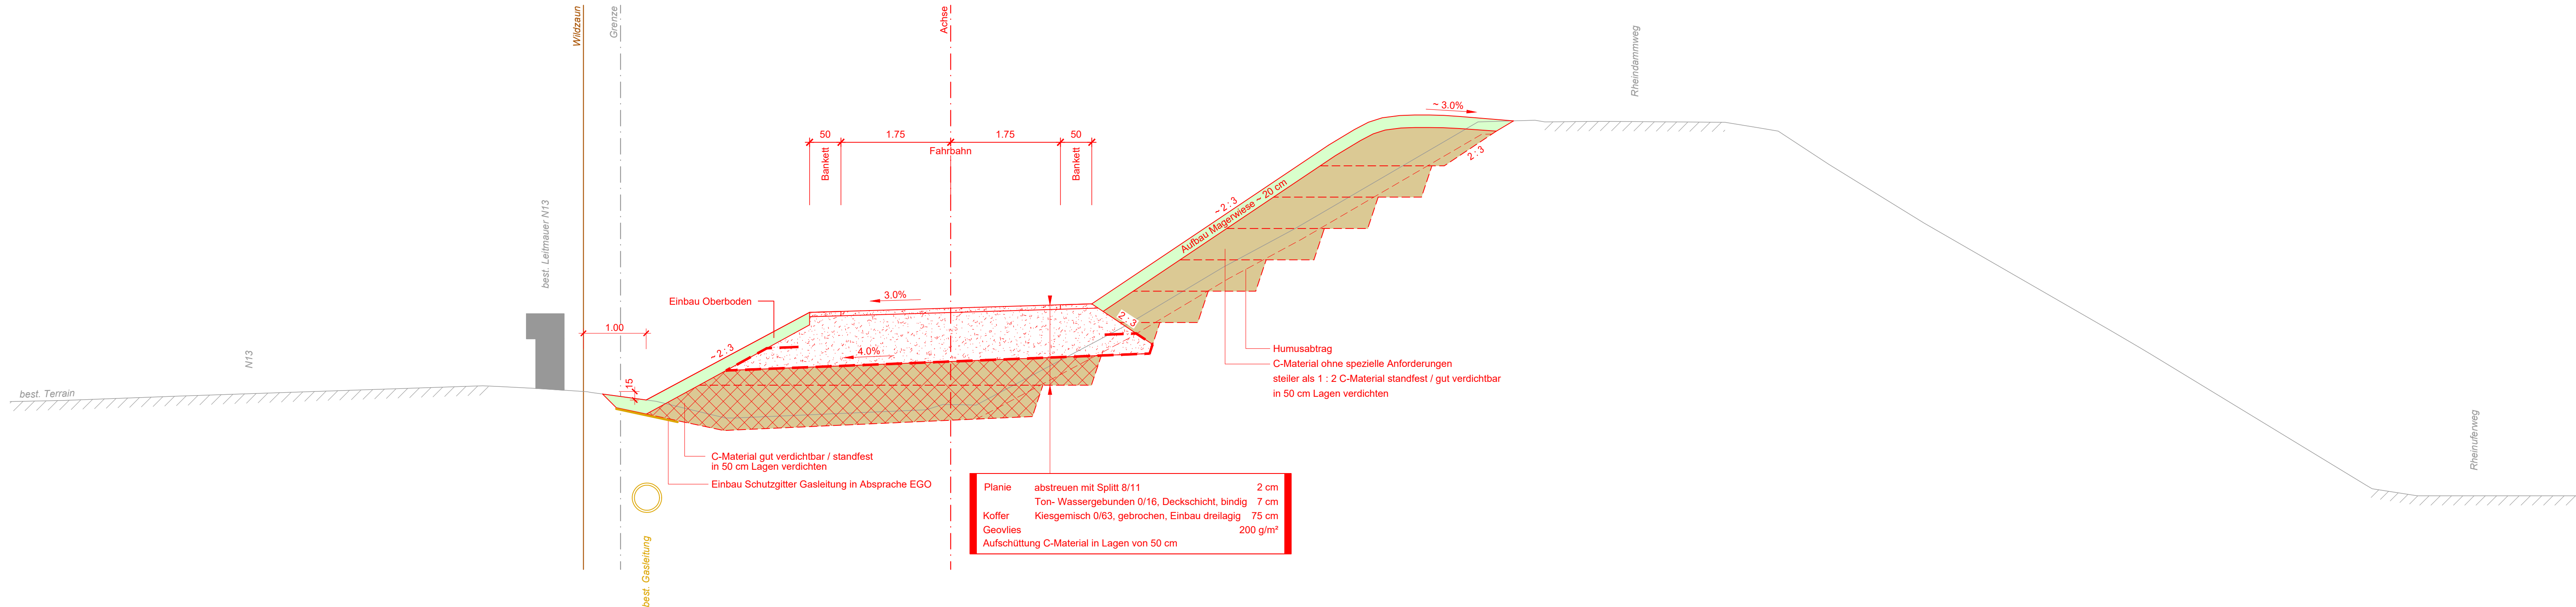

Normalprofil 2

Bereich Aufschüttung WBK - III

