


INTERNATIONALE RHEINREGULIERUNG

Interventionspiste km 75+ 200 - 77+ 060

Abschnitt Diepoldsau Oberspitz bis Rietbrücke km 75+ 200 - 77+ 060

Aufgabe von bis

Normalprofile 1:50

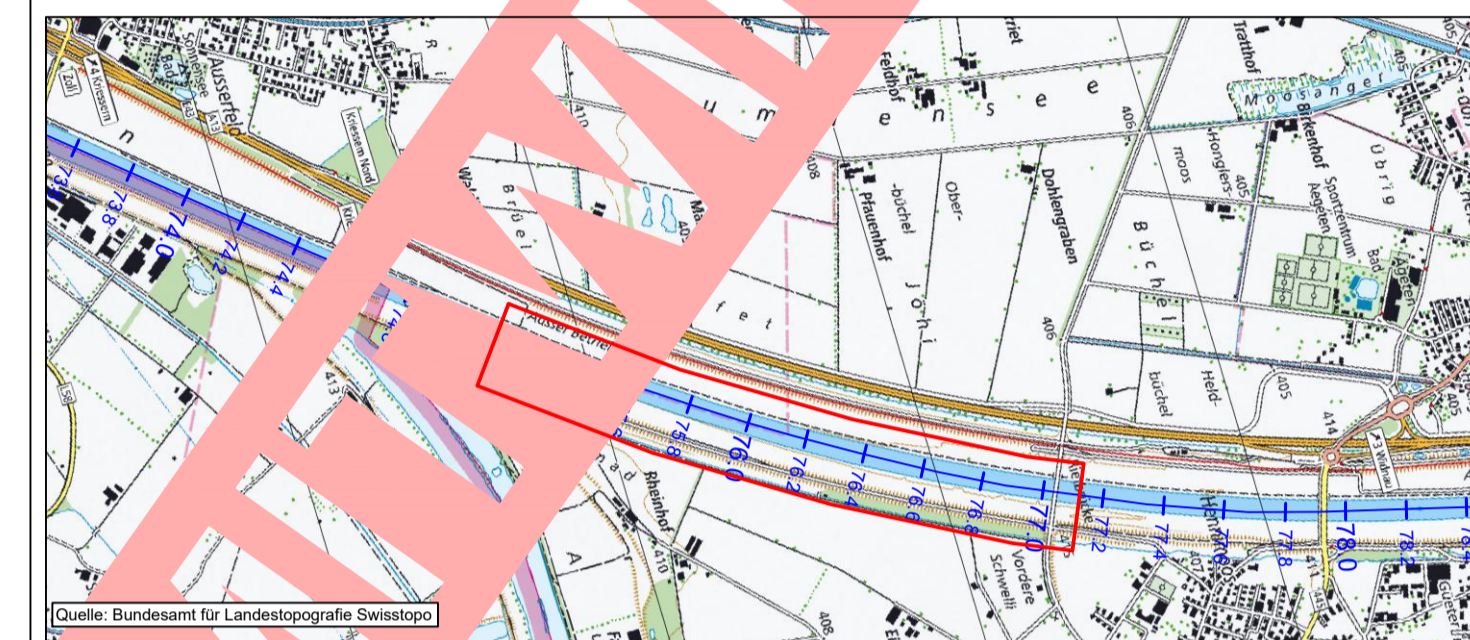

Ausfertigung für		Projekt Nr.	Plan Nr.	Bölgge Nr.	
Studie / Konzept		44698 R	330		
Vorprojekt	<p>Stattenstrasse 44 4463 Oberriet Tel. 071 763 60 80 www.banziger.ch</p>	Entw.	Gez.	Gepr.	Datum
Auftragsprojekt		dh	row	no	28.09.2023
Ausführungsprojekt		44698 - Auftragsprojekt Diepoldsau Oberspitz - Rietbrücke			
Abschlussakten		Format	60 x 147	0,88	m ²

Unterschriften

Geschäftsteller: Internationale Rheinregulierung (IRR)

Projektverfasser: BÄNZIGER PARTNER AG

Grundigentümer: Rheinunternehmen (RU)


Grundigentümer: Politische Gemeinde Diepoldsau

Legende

- best. Terrain
- Projekt Interventionspiste
- - - Bauzustand

Normalprofil 1

Bereich mit best. Drainage

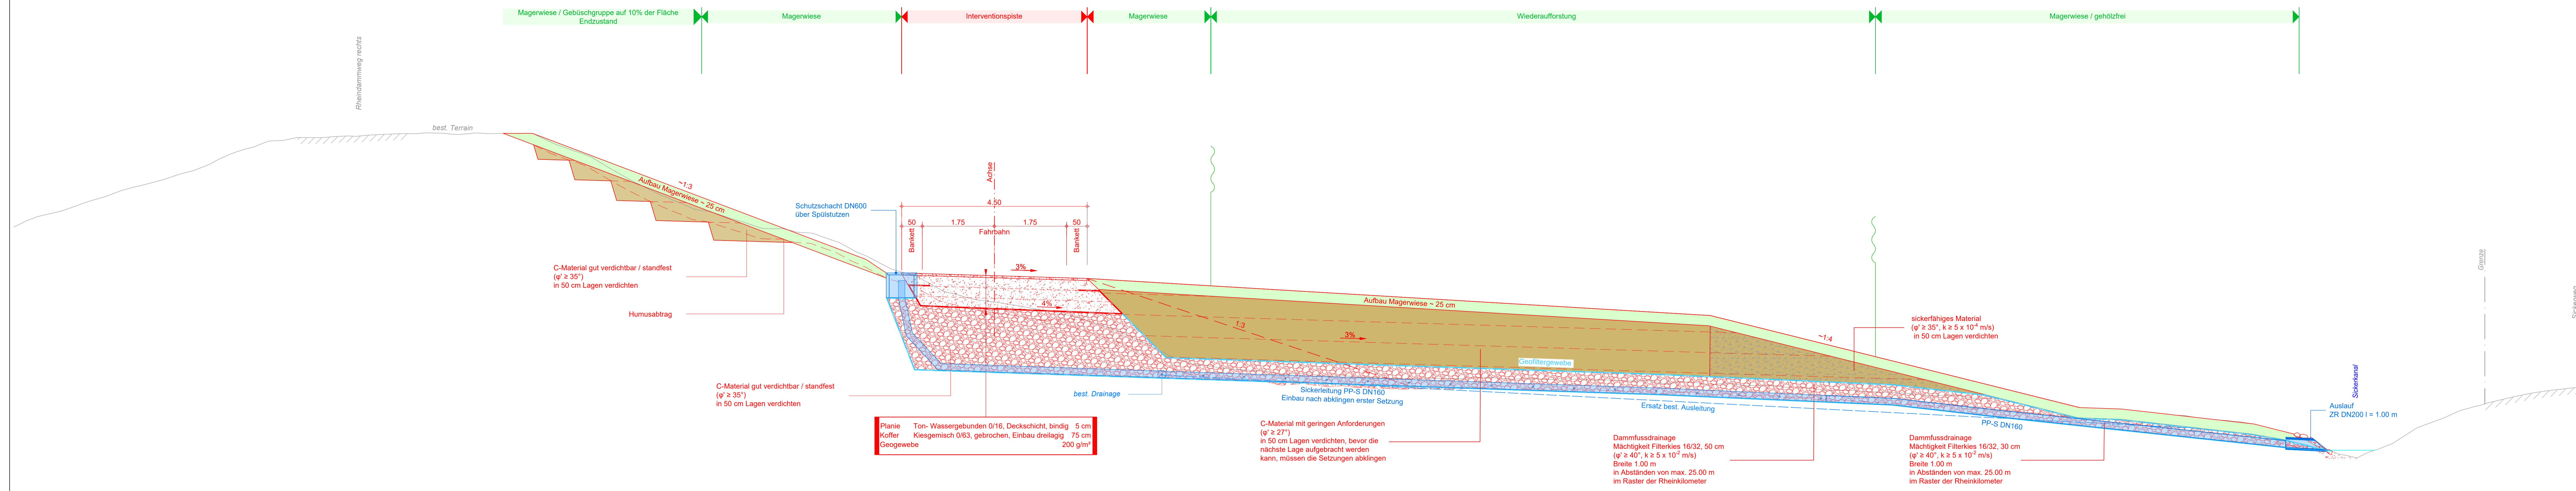

Normalprofil 2

Bereich ohne best. Drainage

