


INTERNATIONALE RHEINREGULIERUNG

Interventionspiste km 75+ 200 - 77+ 060

Abschnitt Diepoldsau Oberspitz bis Rietbrücke km 75+ 200 - 77+ 060

Auflage von bis

Rodungsplan 1:1'000

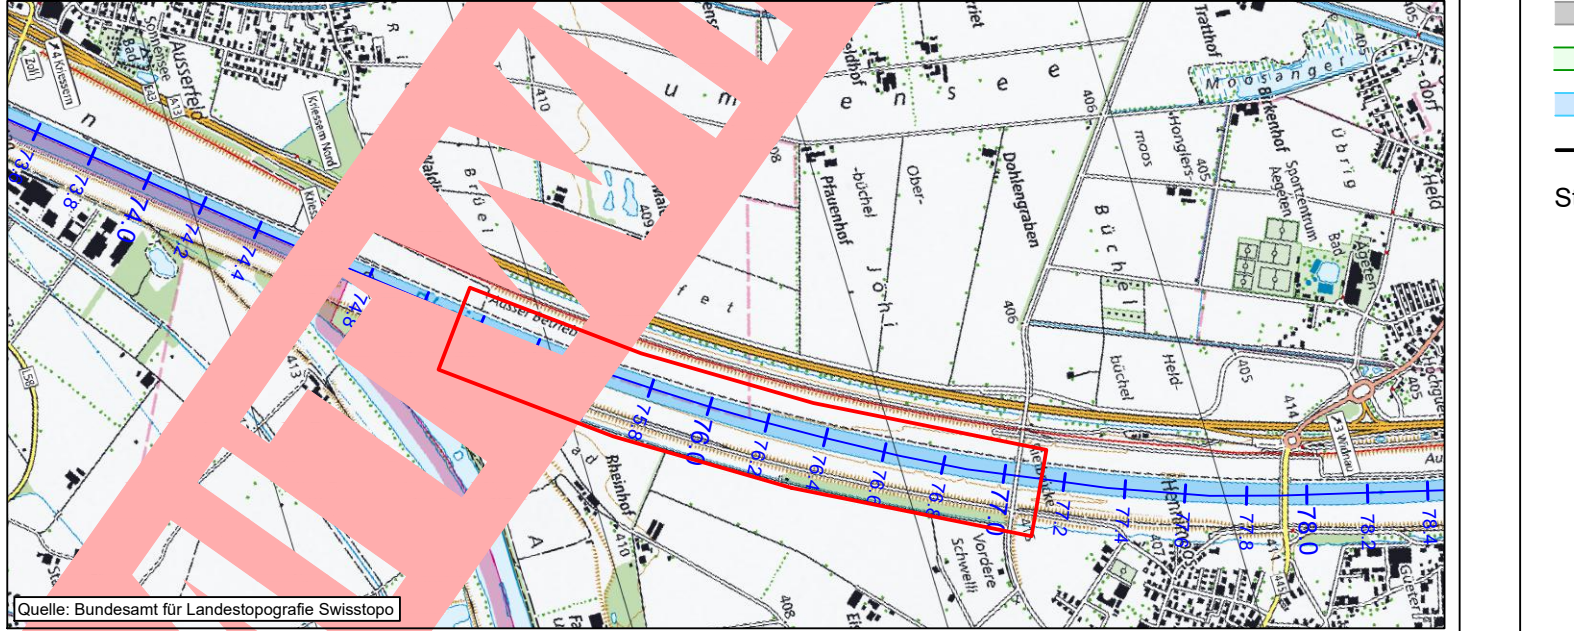

Ausfertigung für		Projekt Nr. 44698 R		Plan Nr. 331		Beilage Nr.	
Studie / Konzept		Entw.	Ges.	Gepr.	Datum		
Vorprojekt		dh	row	RU	28.09.2023		
Auflageprojekt							
Ausführungsprojekt							
Abschlussakten							

BÄNZIGER

PARTNER

Staatsstrasse 44

946 Oberriet

Tel. 071 765 60 80

www.bp-ing.ch

44698 - Auflageprojekt Diepoldsau Oberspitz

Rietbrücke

Format

30 x 231


0.893 m²

Unterschriften

Gesuchsteller: Rheinunternehmen (RU)
Projektverfasser: BÄNZIGER PARTNER AG
Grundeigentümer: Rheinunternehmen (RU)

Legende

- 2014 genehmigte Rodung (Gesamtfläche: 1'466 m²)
(Grundlage Bestandeskarte Wald 2014)
 - Projekt Rodung permanent (Gesamtfläche: 7'524 m²)
(Grundlage Basiswald 2023)
 - Projekt Rodung temporär (Gesamtfläche: 9'353 m²)
(Grundlage Basiswald 2023)
 - Projekt Wiederaufforstung (Gesamtfläche: 13'649 m²)
(Grundlage Basiswald 2023)
 - Projekt Dammfuss
 - Projekt Rand Interventionspiste / Dammstrasse
 - best. Achse Rhein
 - best. km Rhein
 - best. Grenzsteine
 - best. Strassen / Wege
 - best. Gebäude
 - best. Wald
 - best. Gewässer
 - Gemeindegrenze
- Stand Grundbuch: 07.07.2022

 

Grundstück Nr. 1182
Rheinunternehmen
Lammisbrunnstrasse 54
9001 St. Gallen

Rodung permanent 0 m²
Rodung temporär 0 m²
2014 genehmigte Rodung 0 m²
Wiederaufforstung 12'928 m²

Grundstück Nr. 1212
Rheinunternehmen
Lammisbrunnstrasse 54
9001 St. Gallen

Rodung permanent 7'524 m²
Rodung temporär 9'353 m²
2014 genehmigte Rodung 1'466 m²
Wiederaufforstung 721 m²