



INTERNATIONALE RHEINREGULIERUNG

Interventionspiste km 75+ 200 - 77+ 060

Abschnitt Diepoldsau Oberspitz bis Rietbrücke Teil 2, km 75+ 785 - 76+ 435

Auflage von bis

Situation 1:500, Längsschnitt 1:500



Ausfertigung für	Projekt Nr. 44698 R	Plan Nr. 325	Beilage Nr.
Studie / Konzept	Entw. dh	Gez. row	Gepr. rfu
Verprojekt	28.09.2023		
Auftraggeber	44698 - Auftragsprojekt Diepoldsau, Oberspitz - Rietbrücke		
Ausführungsprojekt	Format: 60 x 108 1:000 m ²		
Abschlussakt			


Unterschriften

Geschäftsführer:	Internationale Rheinregulierung (IRR)
Projektverfasser:	BÄNZIGER PARTNER AG
Grundigentümer:	Rheinunternehmen (RU)
Grundigentümer:	Politische Gemeinde Diepoldsau

Legende

- Projekt Kies
- Projekt Belag
- Projekt Bankett
- Projekt Böschung
- Projekt flache Böschung
- Sickerkörper (Rundkies 10/32)
- Schutzschicht / Sickerleitung PP-S
- Sickerleitung PP-S Abbruch
- Projekt Achse Interventionspiste
- Stationierung Interventionspiste
- Rückbau
- best. Achse Rhein
- best. km Rhein
- best. Drainage
- best. Gas
- best. Wasser
- best. Elektro
- best. Swisscom
- best. Grenzsteine
- best. geschützte Baumgruppe
- best. Strassen / Wege
- best. Gebäude
- best. Wald
- best. Gewässer
- Gemeindegrenze

Stand Grundbuch: 07.07.2022
Stand Werkleitungen: 21.12.2017

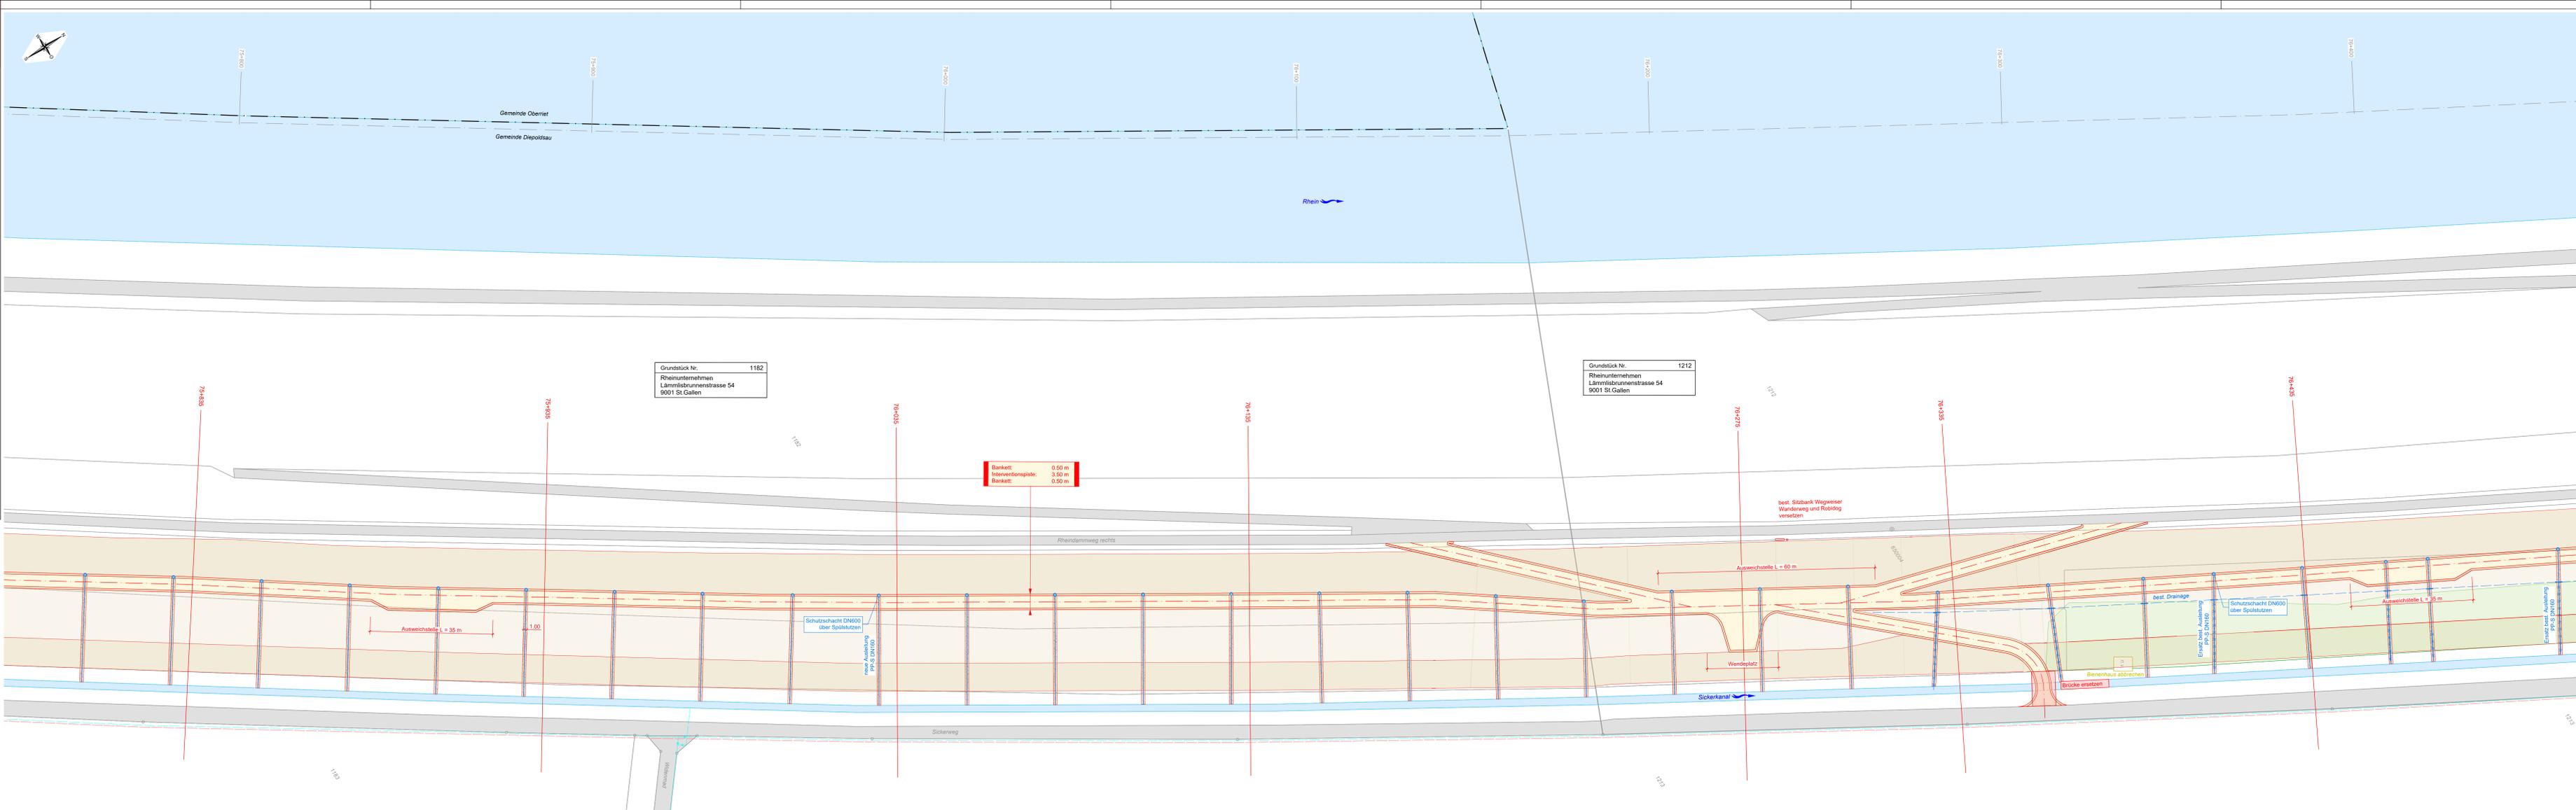

