

Interventionspiste Alpenrhein

Abschnitt Diepoldsau Oberspitz bis Rietbrücke
km 75+ 200 bis km 77+ 060

Teil1, km 75+ 200 bis km 75+ 785
Situation 1:500, Längsschnitt 1:500

Genehmigungsvermerke



Öffentlich aufgelegt vom: bis:


Vom Amt für Wasser und Energie des Kantons St.Gallen genehmigt am:


Ausfertigung für		Projekt Nr. 44698 R	Plan Nr. 324	Beilage Nr.
Studie / Konzept	 Saatenstrasse 44 9403 Oberriet Tel. 071 763 80 80 www.banziger.ch	Entw.	Gez.	Datum
Vorprojekt		dh	row	ru
Bauplan				
Auftrag				
Submission				
Ausführungsprojekt		44698 - Auftragsprojekt Diepoldsau Oberspitz-Rietbrücke		
Abschlussakten		Format	60 x 147	0.082 m²

Legende

- Projekt Kies
- Projekt Belag
- Projekt Bankett
- Projekt Böschung
- Projekt flache Böschung
- Projekt Anpassung Strasse
- Projekt Anpassung Wiese
- Sickerkörper (Rundkies 16/32)
- Schutzschiacht / Sickerleitung PP-S
- Sickerleitung PP-S Abbruch
- Projekt Achse Interventionspiste
- Stationierung Interventionspiste
- Rückbau
- Drittprojekt
- best. Achse Rhein
- best. km Rhein
- best. Drainage
- best. Gas
- best. Wasser
- best. Elektro
- best. Swisscom
- best. Grenzsteine
- best. geschützte Baumgruppe
- best. Strassen / Wege
- best. Gebäude
- best. Wald
- best. Gewässer
- Gemeindegrenze

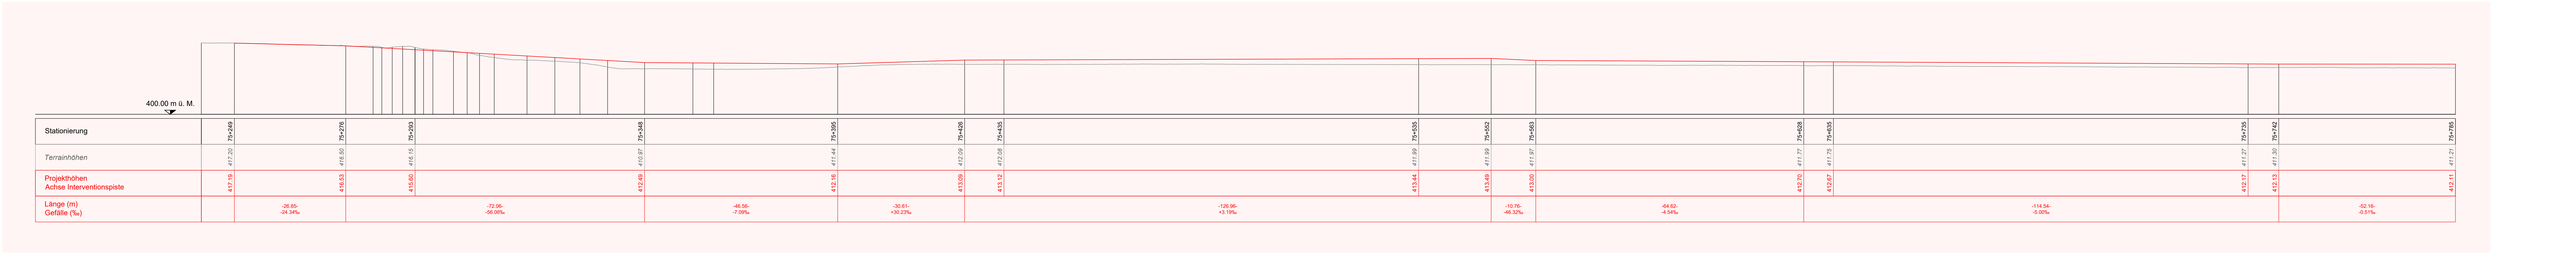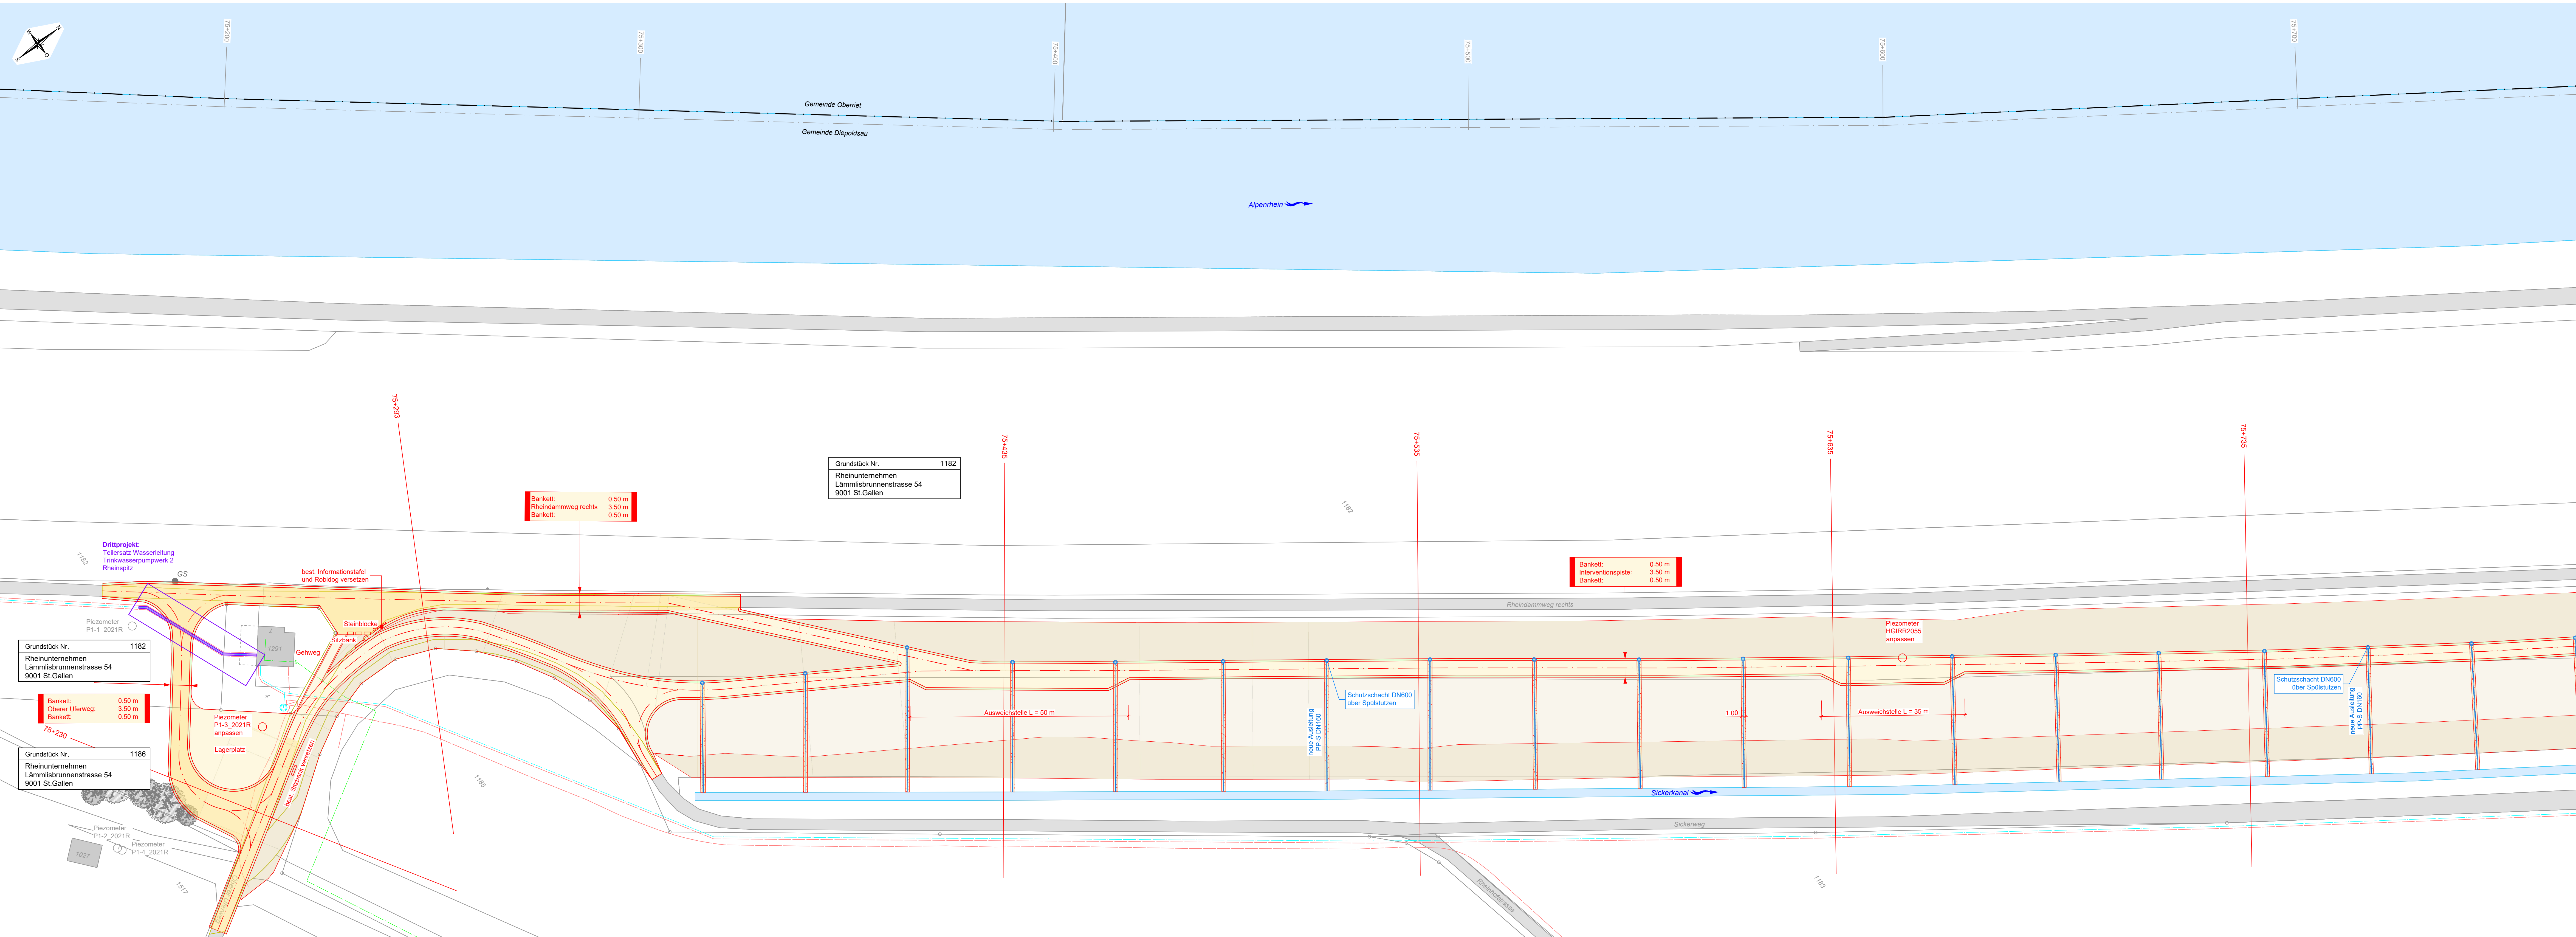

 

 [illegible]