

Kanton St.Gallen INTERNATIONALE RHEINREGULIERUNG Gemeinde Diepoldsau

Interventionspiste Alpenrhein

Abschnitt Diepoldsau Oberspitz bis Rietbrücke
km 75+ 200 bis km 77+ 060



Teil 1, km 75+ 200 bis km 75+ 785
Landerwerbs- und Enteignungsplan 1:500

Genehmigungsvermerke

Öffentlich aufgelegt vom: _____ bis: _____

Vom Amt für Wasser und Energie des Kantons St.Gallen genehmigt am: _____

Ausfertigung für		Projekt Nr. 44698 R	Plan Nr. 335	Beilage Nr.
Studie / Konzept	 Staatsstrasse 44 9463 Oberriet Tel. 071 753 60 80 www.bp-ig.ch	Entw.	Gez.	Gepr.
Vorprojekt		dh	row	rlü
Bauprojekt				
Auftraggeber				
Submission				
Ausführungsprojekt		44698 - Auflageprojekt Diepoldsau Oberspitz-Rietbrücke		
Abschlussakten		Format	30 x 147	0.441 m ²

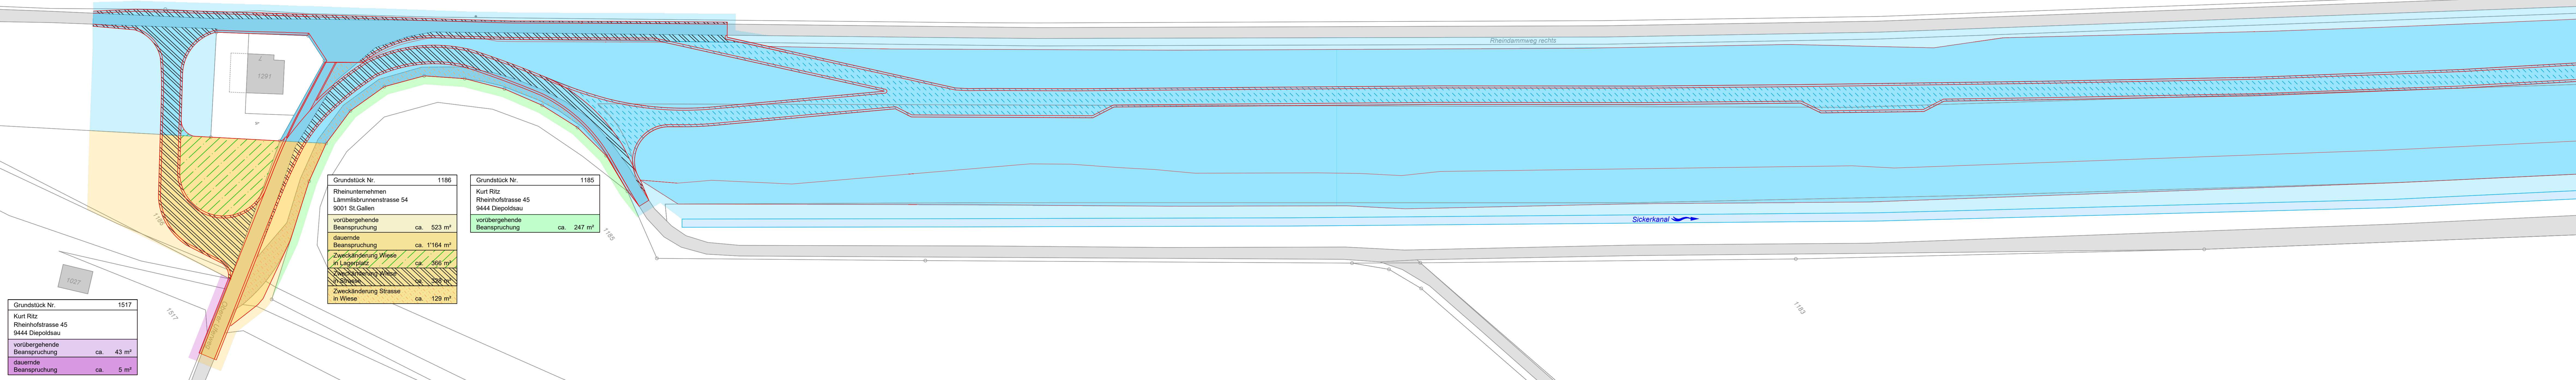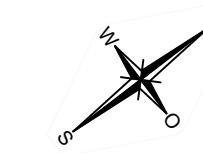

Grundstück Nr.	1182
Rheinunternehmen Lämmlisbrunnenstrasse 54 9001 St.Gallen	
vorübergehende Beanspruchung	ca. 6'158 m ²
dauernde Beanspruchung	ca. 36'436 m ²
Zweckänderung Wiese Lagerplatz	ca. 3 m ²
Zweckänderung Wiese in Strasse	ca. 866 m ²
Zweckänderung Wiese in Interventionspiste	ca. 4'855 m ²
Zweckänderung Strasse in Wiese	ca. 142 m ²

Grundstück Nr.	1186
Rheinunternehmen Lämmlisbrunnenstrasse 54 9001 St.Gallen	
vorübergehende Beanspruchung	ca. 523 m ²
dauernde Beanspruchung	ca. 1'164 m ²
Zweckänderung Wiese in Lagerplatz	ca. 366 m ²
Zweckänderung Wiese in Strasse	ca. 328 m ²
Zweckänderung Strasse in Wiese	ca. 129 m ²

Grundstück Nr.	1185
Kurt Ritz Rheinhofstrasse 45 9444 Diepoldsau	
vorübergehende Beanspruchung	ca. 247 m ²

Grundstück Nr.	1517
Kurt Ritz Rheinhofstrasse 45 9444 Diepoldsau	
vorübergehende Beanspruchung	ca. 43 m ²
dauernde Beanspruchung	ca. 5 m ²