



Sevelen / Buchs
Provisorische Interventionspiste
Brücke Sevelen / Vaduz bis
Autobahnraststätte "Rheintal"
Rhein km 44.80 bis 46.90
Auflageprojekt
Situation 1:1'000

Öffentlich aufgelegt in Sevelen vom bis
Der Gemeindepräsident :
Die Gemeinderatsschreiberin :

Öffentlich aufgelegt in Buchs vom bis
Der Stadtpräsident :
Der Stadtschreiber :

Vom Bau- und Umweltschutzdepartement Kanton St. Gallen genehmigt am

Der Bauherr / Grundeigentümer (Sevelen: Parzellen 1279, 1436 / Buchs: Parzelle 1395)

Rheinunternehmen

Dr. von Moos AG
Beratende Geologen und Ingenieure

Dr. von Moos AG
Bachstrasse 5
CH-8002 Zürich
T. 044 363 31 55
info@geom.ch

RENAT GmbH
Hochhausstrasse 2
CH-8002 Zürich
T. 081 740 52 40
renat@renat.ch

waelli
Wäli AG Ingenieure
Chätschli Heerstrasse 23
CH-8002 Zürich
T. 058 100 90 02
heerbrug@waelli.ch

Projekt Nr. 3102-1500-401

Format: 30 x 273 cm


Gezeichnet: f. heerbrug

Kontrolliert: d. renat

Erstellt: 03.11.2025

Gabedat:

Druckverbot



Legende

Projekt

- Provisorische Interventionspiste (Fahrbahn = 3.50m, Bankett = 0.50m)
- Böschungsfuss (Neigung 1:3)

Bestand

- GPS-Aufnahmen, 07.04.2025
- Flugaufnahmen Kanton SG
- Höhenlinien, Äquidistanz 5m / 1m
- Grundwasserschutzzone (Geoportal, 18.02.2025)
- Grundwasserschutzzone Zukünftige S3
- Prüfgebiet Bodenverschiebung (Geoportal, 18.02.2025)
- Prüfgebiet Bodenverschiebung
- Schutzverordnung Kanton SG (Geoportal, 10.03.2025)
- Magerwiese

Bundesinventare Naturschutz CH (Geoportal, 10.03.2025)

- Trockenwiese

Gewässernetz GN 10 (Geoportal, 18.02.2025)

- 47.00 Rhein-Kilometrierung

Verkleidungen (Februar 2025)

- Ganeos-Leitung / Trassemarkierung (Ausführungsplan Nr. 86-45 bis 86-47, 28.04.10)
- Swisscomleitung
- EW-Leitung

*keine weiteren Wasser-, Kanalisations-, SAK-, Axpo- und Sunniseleitungen in den erhaltenen Werkkataster-Auszügen vorhanden

Grundbuchplan (17.02.2025)

- Parzellengrenze
- Strasse
- Gebäude
- Gewässer
- Wald
- bestockte Fläche
- Gemeindengrenze

Flächenbeanspruchung

Interventionspiste (B = 4.50m)	Fläche [ca. m²]
Trockenwiese Bundesinventar	0
Magerwiese Schutzverordnung Kt.	517
Wald (definitive Rodung)	4'885

Fläche Interventionspiste (orange Fläche)

9'540

Compass rose showing North (N) and South (S).

Sensibilitätswerkstatt

Die genaue Verlauf der Vorhaben und Anlagen ist vielfach unbekannt, bzw. die angegebene Leitungsführung und die Lage der Anlagen in diesem Plan kann ungenau sein.

Die Lage der Anlagen und Leitungen wurde durch Eintrags aus bestehenden Ausrichtungsplänen übernommen. Bei fehlenden Einträgen wurde die Lage der Anlagen und Leitungen aus den Plänen abgegriffen und digitalisiert.

Die Höhenangaben wurden von bestehenden Ausrichtungsplänen übernommen und können deshalb nicht mit den Höhen der amtlichen Vermessung übereinstimmen.

Vor Grabarbeiten muss die genaue Lage (inkl. Höhenangaben) sämtlicher Leitungen und Anlagen durch Sondierungen ermittelt werden.

Wir lehnen deshalb sämtliche Haftungen für Fehleinsparungen oder bei Beschädigung von Leitungen und den Anlagen durch Grabarbeiten, sowie für die Richtigkeit der Höhenangaben, ab.

Unabhängig von den Planinformationen beschafft die Unternehmung alle Werkleistungen selbstständig und ist für deren Schutz verantwortlich.

Bei Unklarheiten ist der Werkgehaltnehmer zu kontaktieren.

waelli